




G1501（东二环高速公路）广告设施规划全线示意图

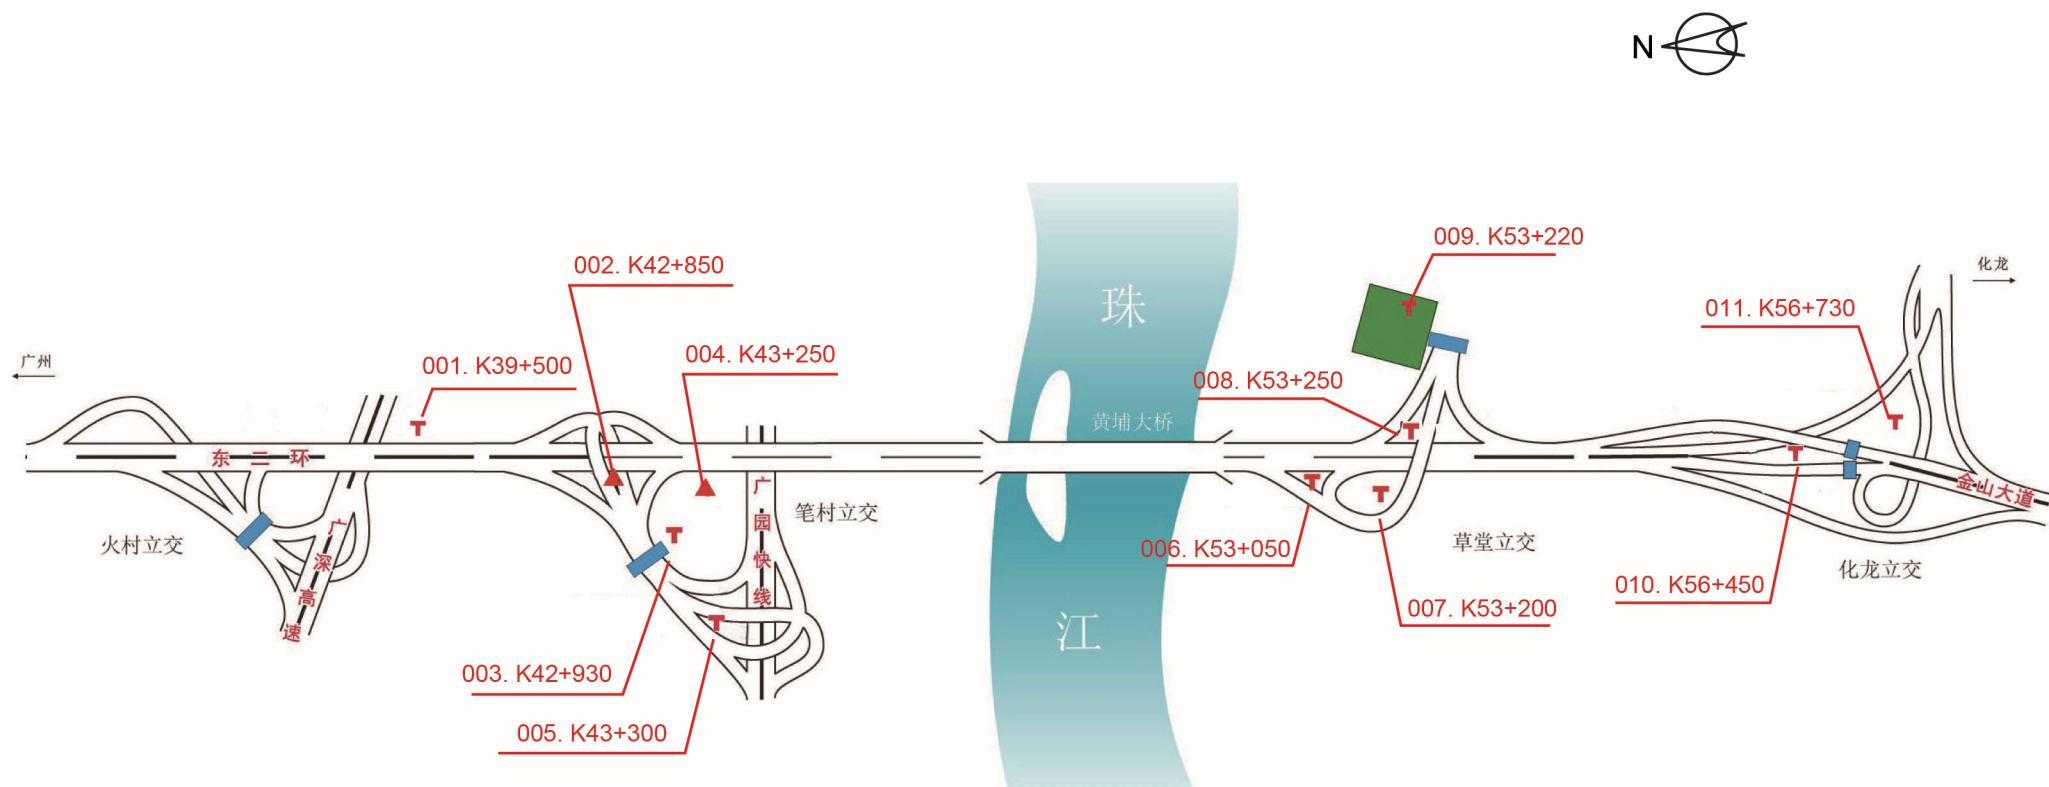

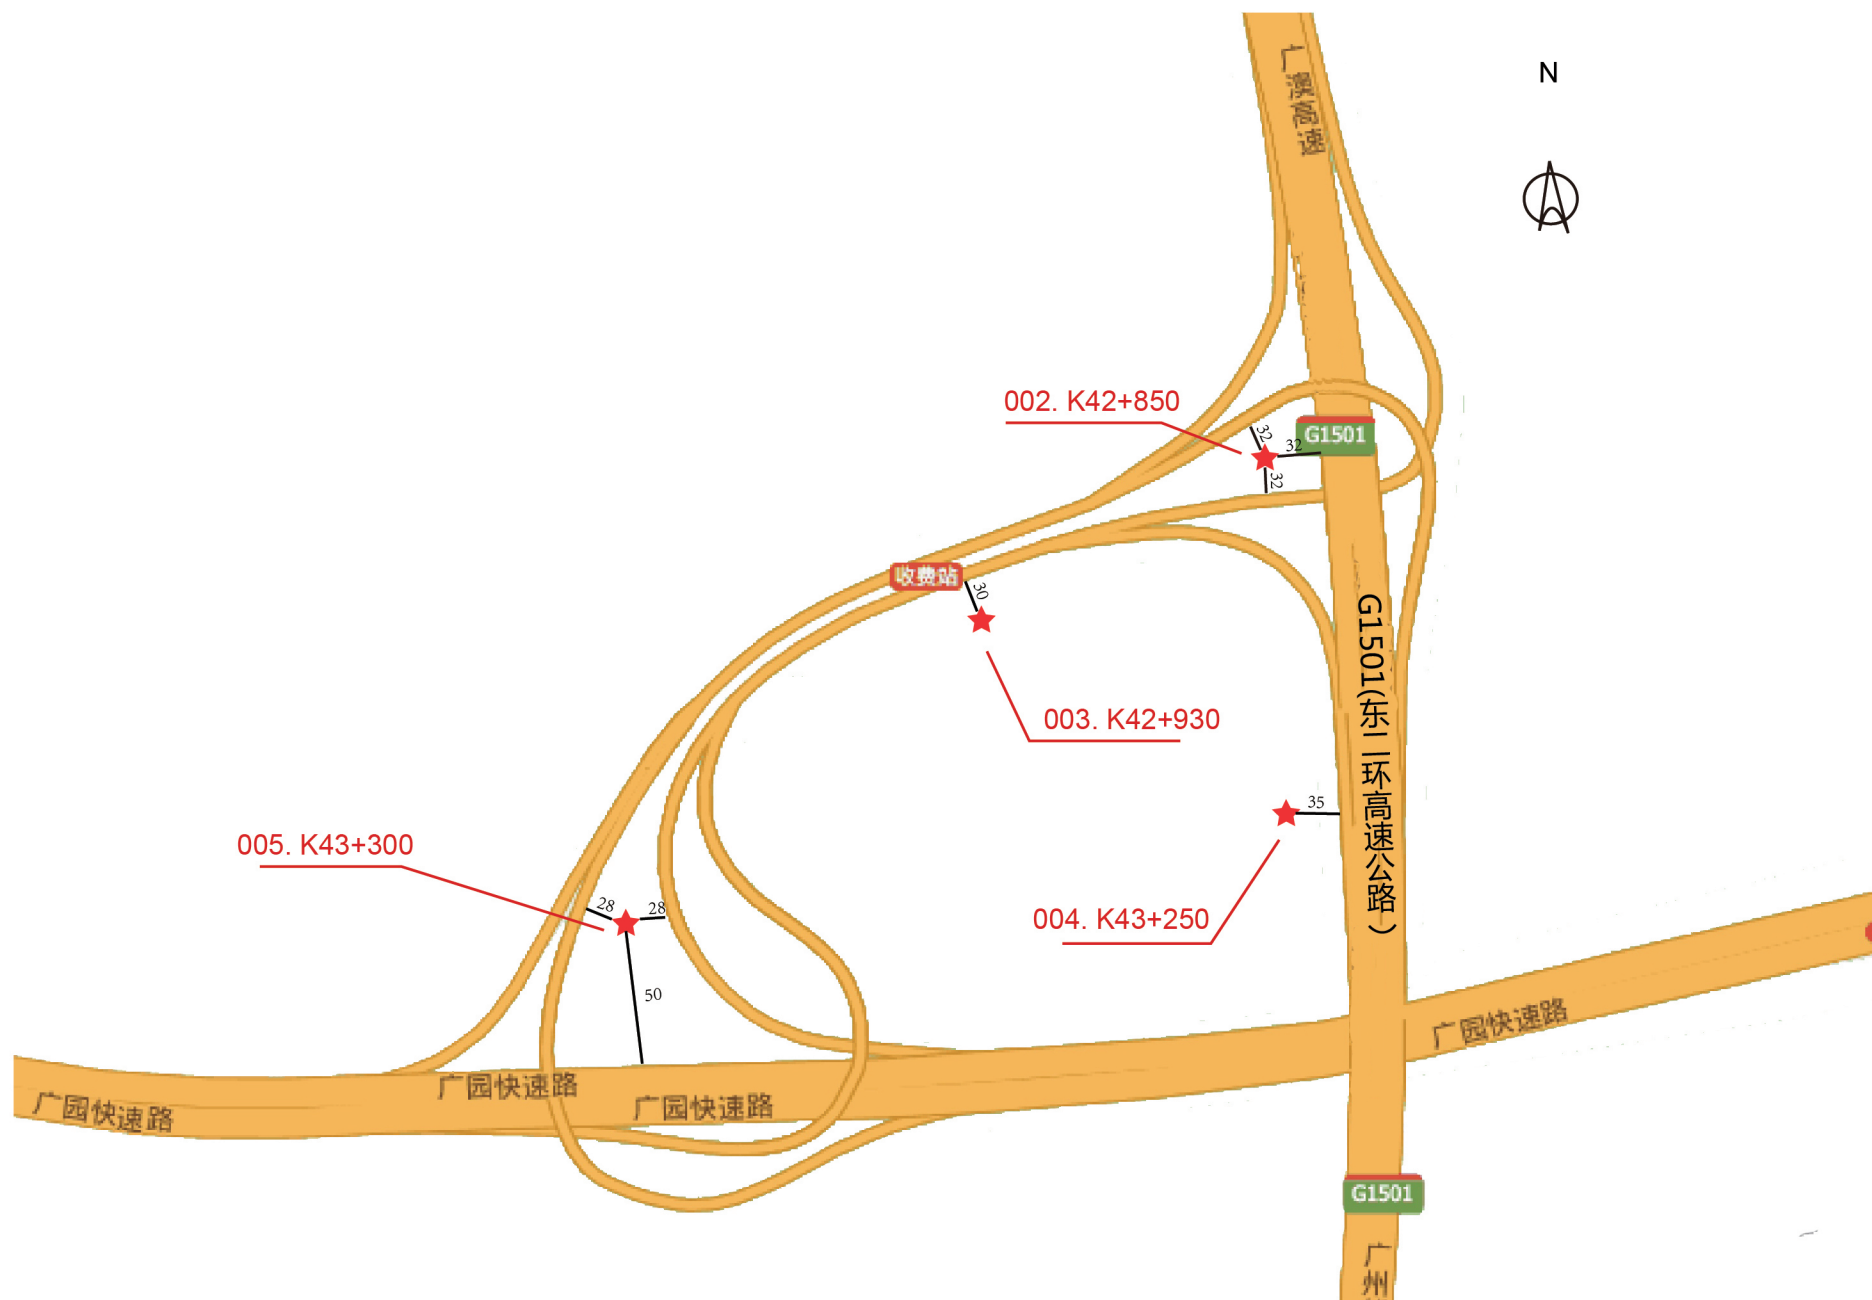

项目名称	G1501 (东二环高速公路)	图纸内容	公路广告牌设置示意图	位置	笔村立交	图号	02
------	-------------------	------	------------	----	------	----	----

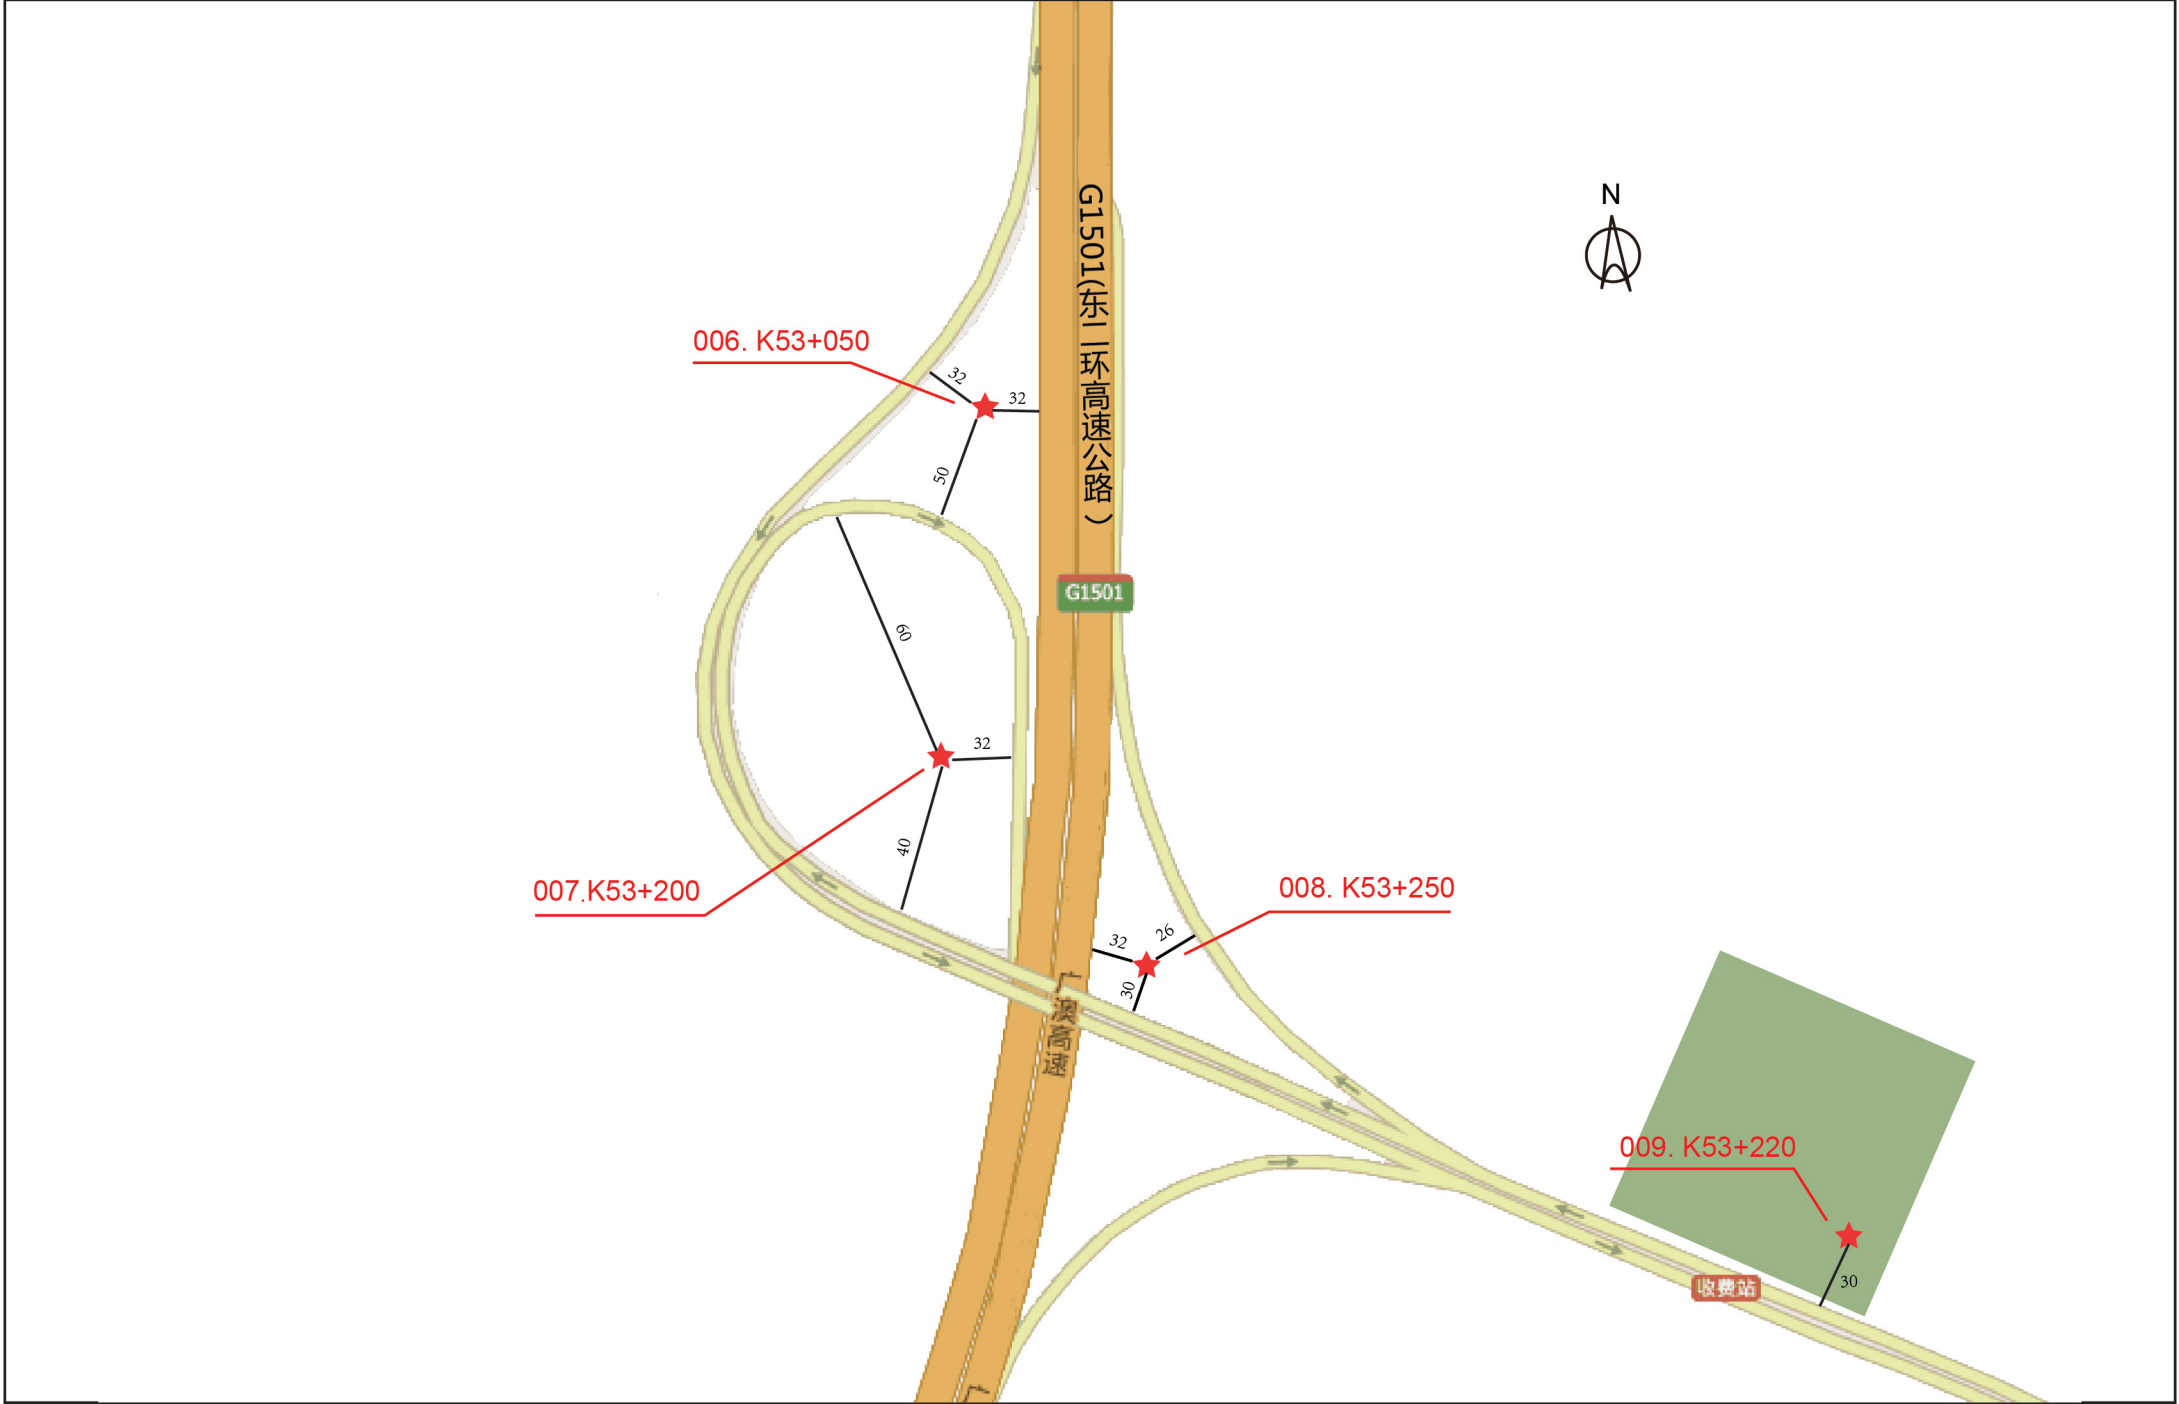

项目名称	G1501 (东二环高速公路)	图纸内容	公路广告牌设置示意图	位置	草堂立交	图号	03
------	-------------------	------	------------	----	------	----	----



项目名称	G1501 (东二环高速公路)	图纸内容	公路广告牌设置示意图	位置	化龙立交	图号	04
------	-----------------	------	------------	----	------	----	----