



广东 S26 深罗高速公路（中江段）
广告设施规划示意图

广东S26深罗高速公路（中江段）广告设施规划总图

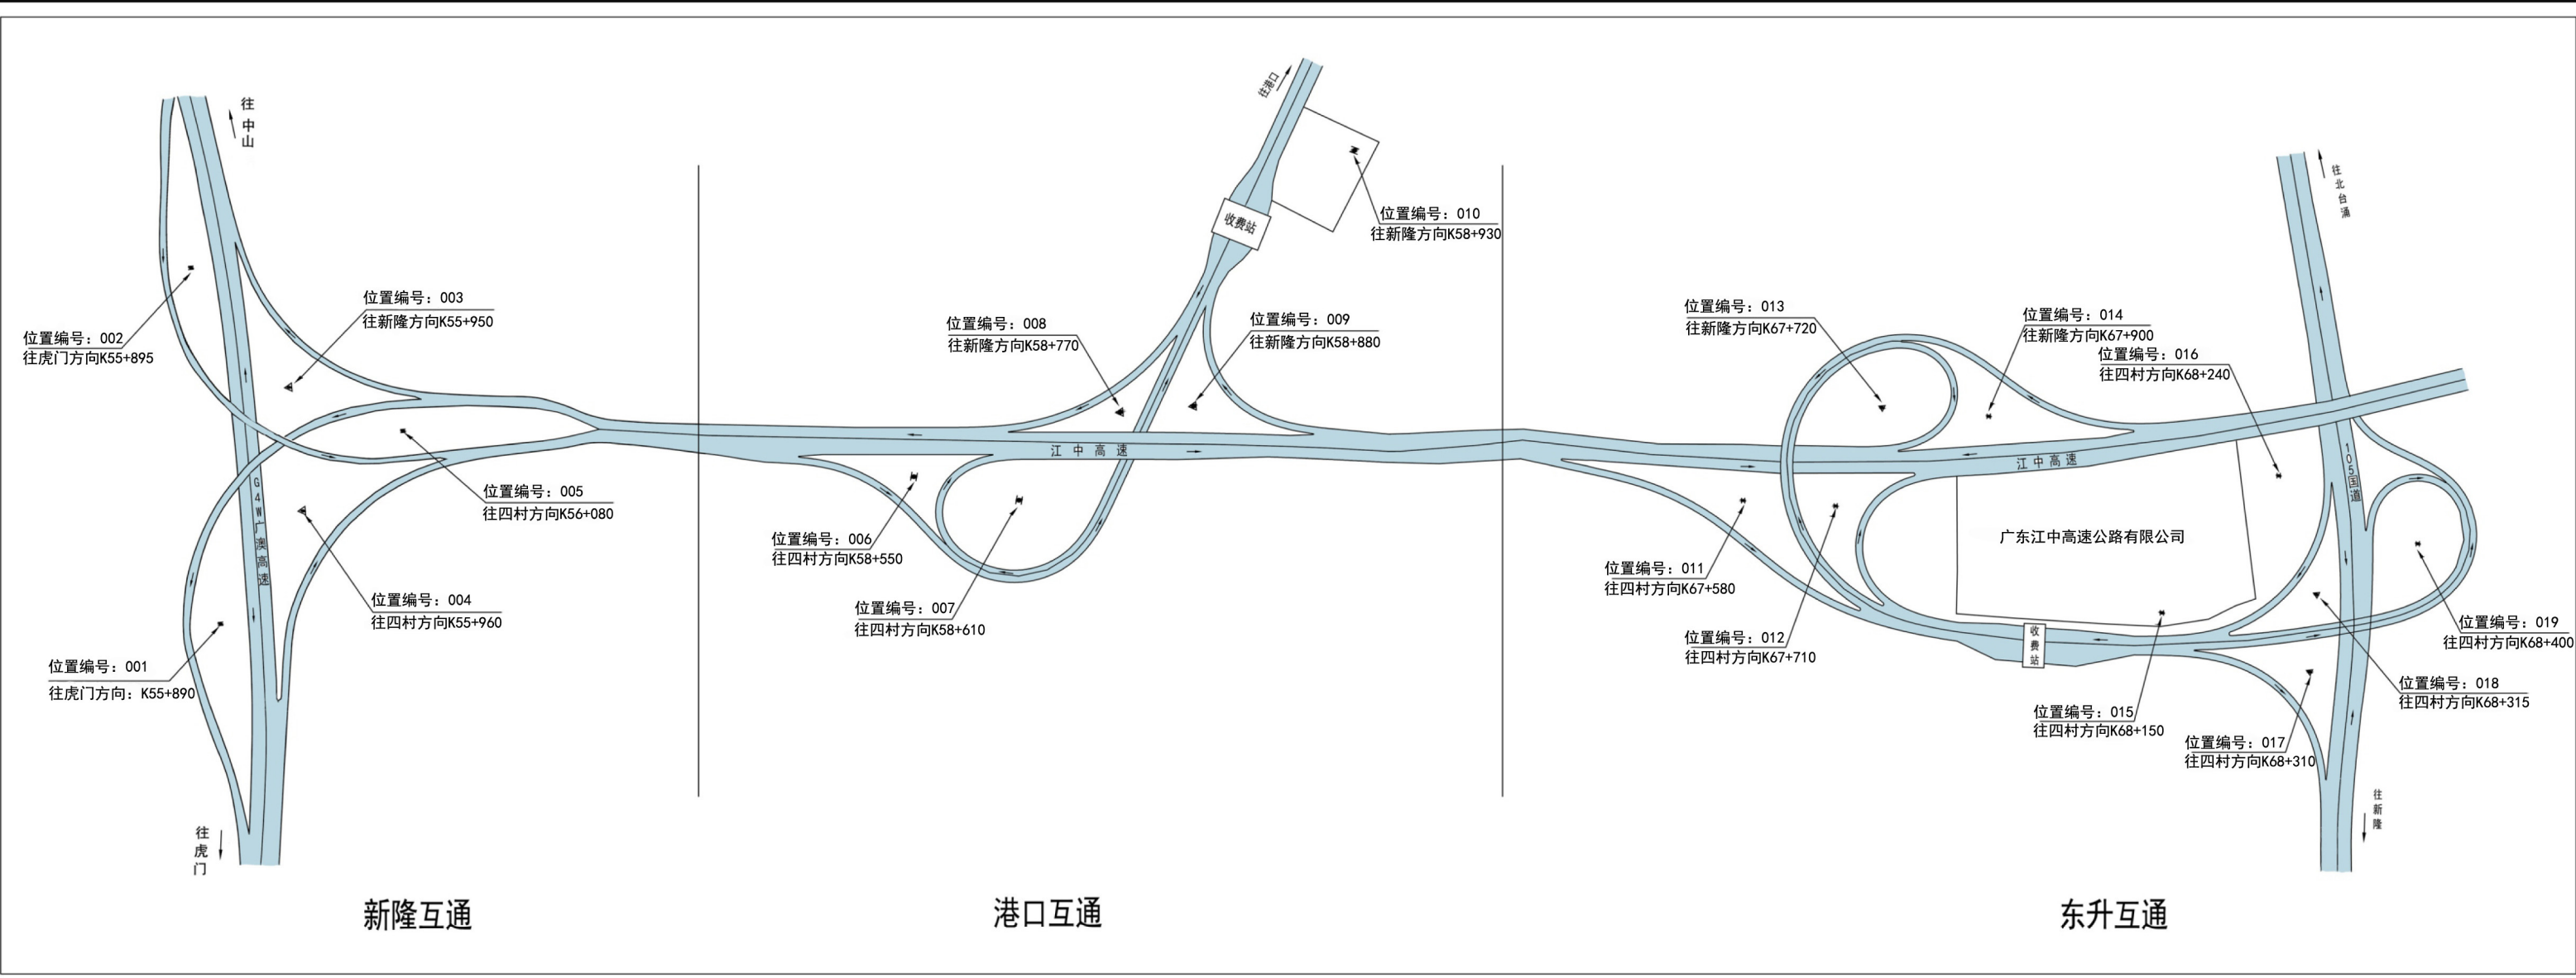

公路用地广告设施规划位置示意图

S26深罗高速公路（中江段）广告设施规划

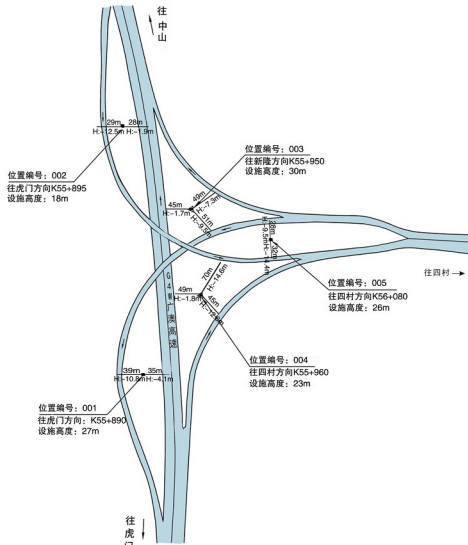

图例:

- 双面单柱式广告牌 (牌面尺寸18mX6m)
- ▲ 三面单柱式广告牌 (牌面尺寸18mX6m)
- H 立柱与路面水平高差


广东省地质测绘院测绘

广东省公路管理局编制

项目名称	S26深罗高速公路（中江段）	图纸内容	公路广告牌设置示意图	位置	新隆互通	图号	01
------	----------------	------	------------	----	------	----	----

公路用地广告设施规划位置示意图

S26深罗高速公路（中江段）广告设施规划

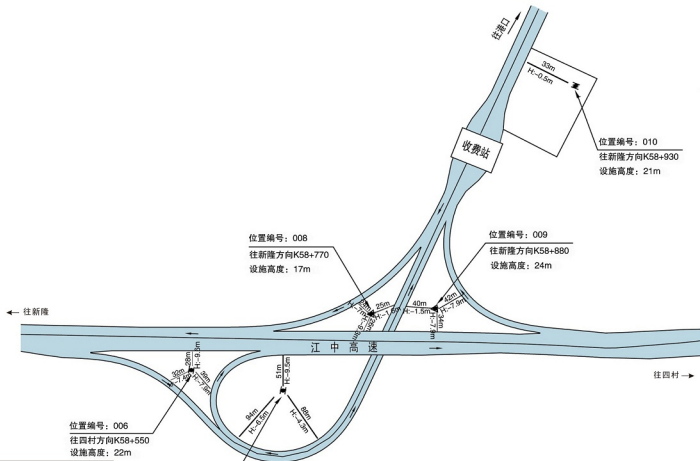

图例:

- 双面单柱式广告牌 (牌面尺寸18m×6m)
- ▲ 三面单柱式广告牌 (牌面尺寸18m×6m)
- H 立柱与路面水平高差


广东省地质测绘院测绘

广东省公路管理局编制

项目名称	S26深罗高速公路（中江段）	图纸内容	公路广告牌设置示意图	位置	港口互通	图号	02
------	----------------	------	------------	----	------	----	----

公路用地广告设施规划位置示意图

S26深罗高速公路（中江段）广告设施规划

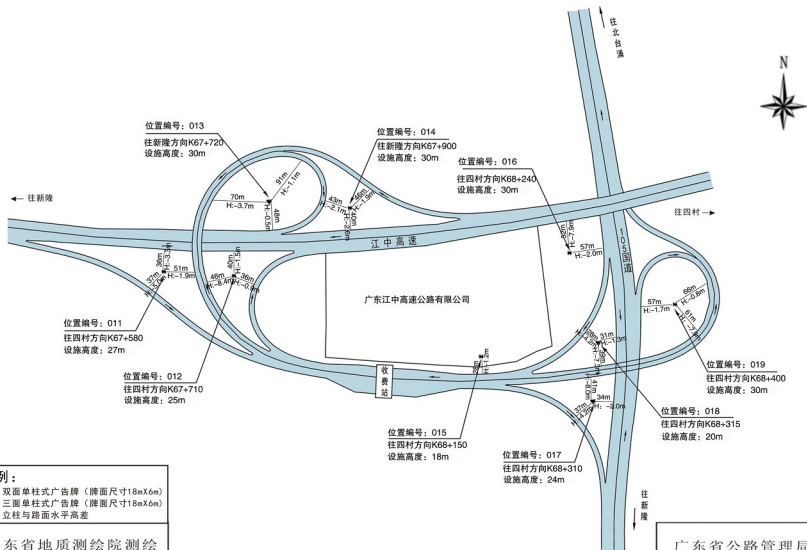

项目名称

S26深罗高速公路（中江段）

图纸内容

公路广告牌设置示意图

位置

东升互通

图号

03

S26深罗高速（中江段）两侧广告设施规划方案表

管理经营单位：广东江中高速公路有限公司

编制单位：广东省公路管理局

位置编号	对应图号	广告设施规划位置					设置位置状况描述											设置位置周围状况			是否在公路建筑控制区	是否在隧道口上方、边坡、坡脚护坡上	前后100米（国道500米）范围内有无交通标志
		里程桩号	正线左/右侧	与主线边沟外缘水平距离（米）	与匝道外缘水平距离A（米）	与匝道外缘水平距离B（米）	用地属性	地面简单描述	所属地级市	所属区域					与主线路面高差（米）	与匝道路面高差A（米）	与匝道路面高差B（米）	与同线邻近广告规划位间距		与并行或交叉线路相邻规划位间距			
										主线	两主线间	管理站场	服务区	立交				同侧	对侧				
S26-001	01	K55+890	右侧	35	39	/	公路用地	新隆互通绿化用地	中山市					√	-4.1	-10.8	/	/	/	大于2Km	否	否	无
S26-002		K55+895	左侧	28	29	/	公路用地	新隆互通绿化用地	中山市					√	-1.9	-12.5	/	/	距001号位5m里程	大于2Km	否	否	无
S26-003		K55+950	左侧	45	49	51	公路用地	新隆互通绿化用地	中山市					√	-1.7	-7.3	-9.5	距002号位55m里程	距001号位60m里程	大于2Km	否	否	无
S26-004		K55+960	右侧	49	45	70	公路用地	新隆互通绿化用地	中山市					√	-1.8	-12.6	-14.6	距001号位70m里程	距003号位10m里程	大于2Km	否	否	无
S26-005		K56+080	左侧	32	28	/	公路用地	新隆互通绿化用地	中山市		√				-14.4	-9.5	/	距003号位130m里程	距004号位120m里程	大于2Km	否	否	无
S26-006	02	K58+550	右侧	28	32	39	公路用地	港口互通绿化用地	中山市					√	-9.6	-7.4	-7.9	距004号位2590m里程	距005号位2470m里程	大于2Km	否	否	无
S26-007		K58+610	右侧	51	88	94	公路用地	港口互通绿化用地	中山市					√	-9.5	-4.3	-6.5	距006号位60m里程	距005号位2530m里程	大于2Km	否	否	无
S26-008		K58+770	左侧	26	24	25	公路用地	港口互通绿化用地	中山市					√	-9.3	-7	-1.6	距005号位2690m里程	距007号位160m里程	大于2Km	否	否	无
S26-009		K58+880	左侧	34	40	42	公路用地	港口互通绿化用地	中山市					√	-7.9	-1.5	-7.9	距008号位110m里程	距007号位270m里程	大于2Km	否	否	无
S26-010		K58+930	左侧	33	/	/	公路用地	管理站场用地	中山市			√			-0.5	/	/	距009号位50m里程	距007号位320m里程	大于2Km	否	否	无
备注	S26深罗高速公路（中江段）全长12.3公里。公路用地范围内规划广告设施位置共19个（左侧8个、右侧11个），属于立交范围16个、收费管理站场范围2个、两主线间1个。																						

S26深罗高速（中江段）两侧广告设施规划方案表

管理经营单位：广东江中高速公路有限公司

编制单位：广东省公路管理局

位置编号	对应图号	广告设施规划位置					设置位置状况描述										设置位置周围状况			是否在公路建筑控制区	是否在隧道口上方，边坡、坡脚护坡上	前后100米（国道500米）范围内有无交通标志	
		里程桩号	正线左/右侧	与主线边沟外缘水平距离（米）	与匝道外缘水平距离A（米）	与匝道外缘水平距离B（米）	用地属性	地面简单描述	所属地级市	所属区域					与主线路面高差（米）	与匝道路面高差A（米）	与匝道路面高差B（米）	与同线邻近广告规划位间距					与并行或交叉线路相邻规划位间距
										主线	两主线间	管理站场	服务区	立交				同侧	对侧				
S26-011	03	K67+580	右侧	36	37	51	公路用地	东升互通绿化用地	中山市					√	-3.3	-5	-1.9	距007号位8970m里程	距010号位8650m里程	大于2Km	否	否	无
S26-012		K67+710	右侧	40	36	46	公路用地	东升互通绿化用地	中山市					√	-1.5	-0.9	-8.4	距011号位130m里程	距010号位8780m里程	大于2Km	否	否	无
S26-013		K67+720	左侧	48	70	91	公路用地	东升互通绿化用地	中山市					√	-0.5	-3.7	-1.1	距010号位8790m里程	距012号位10m里程	大于2Km	否	否	无
S26-014		K67+900	左侧	40	43	46	公路用地	东升互通绿化用地	中山市					√	-2.6	-2.1	-1.9	距013号位180m里程	距012号位190m里程	大于2Km	否	否	无
S26-015		K68+150	右侧	28	/	/	公路用地	管理站场用地	中山市			√			-1.2	/	/	距012号位430m里程	距014号位250m里程	大于2Km	否	否	无
S26-016		K68+240	右侧	52	57	/	公路用地	东升互通绿化用地	中山市					√	-7.9	-2	/	距015号位90m里程	距014号位340m里程	大于2Km	否	否	无
S26-017		K68+310	右侧	34	41	37	公路用地	东升互通绿化用地	中山市					√	-2	-8	-4.2	距016号位70m里程	距014号位410m里程	大于2Km	否	否	无
S26-018		K68+315	右侧	31	39	28	公路用地	东升互通绿化用地	中山市					√	-1.3	-7.3	-4.2	距017号位5m里程	距014号位415m里程	大于2Km	否	否	无
S26-019		K68+400	右侧	57	61	66	公路用地	东升互通绿化用地	中山市					√	-1.7	-7.9	-0.8	距018号位85m里程	距014号位500m里程	大于2Km	否	否	无
备注	S26深罗高速公路（中江段）全长12.3公里。公路用地范围内规划广告设施位置共19个（左侧8个、右侧11个），属于立交范围16个、收费管理站场范围2个、两主线间1个。																						