

# G04<sub>21</sub> 许广高速公路（清远清西大桥） 两侧广告标牌设施规划方案

规划单位：广东省交通运输厅

编制单位：广东省交通运输规划研究中心

2022 年 1 月

## 目 录

一、G04 <sub>21</sub> 许广高速公路（清远清西大桥）两侧广告标牌设施规划方案简介 .....	1
二、广告标牌设施规划图表说明（G04 <sub>21</sub> 许广高速公路<清远清西大桥>） .....	3
三、广东省公路两侧广告标牌设施规划方案表 .....	4
四、高速公路两侧广告标牌设置示意图 .....	5

# G04<sub>21</sub> 许广高速公路（清远清西大桥） 两侧广告标牌设施规划方案简介

## 一、项目简介

清远清西大桥项目起于清远市清城区横荷镇横岭村与广清高速相接，经赤岗村东，跨越北江，经清新区山塘镇，终点跨太和镇迳口闸坝接清连高速，全长 16.96 公里。设特大桥 3 座（共 5389 米）、大桥 7 座（共 1671.4 米）、中小桥 9 座（共 375.1 米），设清远西（改建）、人民路、回澜、清新（枢纽）、迳口等 5 处互通立交。项目已于 2018 年 9 月 28 日开通运营。

## 二、规划依据

高速公路两侧广告标牌设施规划主要参考了以下法律法规和规范性文件：

- 1、《中华人民共和国公路法》；
- 2、《公路安全保护条例》；
- 3、《广东省公路条例》；

4、《收费公路管理条例》；

5、《广东省交通运输厅关于公路路政管理的实施细则》（粤交〔2021〕22号）。

### 三、规划方案

本次清远清西大桥的规划，共计规划广告标牌设施 10 个。其中，互通立交规划广告标牌设施 5 个，收费站区规划广告标牌设施 1 个，服务区（停车区）规划广告标牌设施 4 个。规划详情见《广东省公路两侧广告标牌设施规划方案表》和《高速公路两侧广告标牌设施设置示意图》。

## 广告标牌设施规划图表说明（G04<sub>21</sub>许广高速公路清远清西大桥）

广告标牌设施规划点位数量表

序号	位置名称	广告牌规划 点位数量（个）		累计 （个）
		高耸式	落地式	
1	清新枢纽	4	0	4
2	回澜互通	1	1	2
3	回澜停车区	4	0	4
4	清远西互通	1	0	1
合计		10	1	11

### 标注规则说明：

- 1、互通及主线立交的高耸式广告标牌设施需标注牌面滴水线与主线或匝道防撞栏（无防撞栏的，以防撞墙或公路路肩外侧为准，下同）之间的三边垂直距离；
- 2、隧道口中间的高耸式广告标牌设施需标注牌面滴水线与两侧主线防撞栏之间的距离，同时标注广告标牌基础中心至隧道口外缘口之间的垂直距离；
- 3、收费广场的落地式广告标牌设施外缘滴水线与公路防撞栏之间的距离均应 $\geq 1\text{m}$ ，不在图示上另行标注；
- 4、广告标牌设施需在图中标明：“编号”、“桩号”、“高度”、“形式”等4个要素。
- 5、枢纽式互通立交与之相交高速公路已有广告标牌设施规划的，在图中用符号“”表示，且需在图中标明“批文文号”、“编号”、“桩号”等3个要素。

### 绘图规则注释：

- 1、正线：主线中心桩号起始点连线为正线，桩号递增方向为正线方向。如“广州至佛山段”中：正线方向为广州至佛山方向，广州为起点，佛山为终点。
- 2、编号：“高速线路编号”—“路段起止点简称”—“位置名称拼音首字母缩写”—“序号”。
  - （1）高速线路编码：如“沈海高速”为“G15”；
  - （2）路段起止点：如“广州至佛山段”为“GF”；起止点均在同一地级市的，则按照辨识度高的原则进行简称命名，如“广州绕城高速（南二环段）”为“NEH”；
  - （3）位置名称拼音首字母缩写：如“大沥互通”为“DL”；
  - （4）序号：按照“先正线左侧后正线右侧”原则从小桩号到大桩号依次编号。

### 3、形式及设置尺寸：

- （1）高耸式广告标牌设施：应采用双面或三面式，尺寸一般采用 $18\text{m} \times 6\text{m}$ ；总高度不宜大于22米，图中符号“”为高耸式（双面牌），符号“”为高耸式（三面牌），主要设置区域：主线两侧、互通立交、服务区（停车区）出入口。
- （2）落地式广告标牌设施：设置的总高度（含基座高度）不得大于8米（收费站区）、10米（服务区、停车区），版面长度应与周边环境以及收费站顶长度相适宜。图中符号“”为落地式（落地牌），主要设置区域：收费站广场、服务区（停车区）两侧；符号“”为落地式（站顶牌），主要设置区域：收费站站顶。

编制单位：广东省交通运输规划研究中心

# 广东省公路两侧广告标牌设施规划方案表


线路名称：G0421许广高速公路（清远清西大桥）

管理（经营）单位：中交清远投资发展有限公司

序号	规划位置编号	对应图号	广告设施规划位置/型式					规划位置周围状况								规划位置周围状况						
			里程桩号	正线左/右侧	牌面滴水线 与防撞栏的 水平净距 (米)	牌面滴水线 与匝道防撞 栏水平距离 A(米)	牌面滴水线 与匝道防撞 栏水平距离 B(米)	广告标牌设 施型式	用地属性	地面简单描 述	主线 两侧	两主 线间	服务区 (停车区)	互通 立交	收费 站区	限高 (米)	与同线邻近 规划位置间距		与并行 或交叉 线路相 邻规划 位间距	是否在公 路建筑控 制区及其 他不安全 区域	是否在隧 道口上方 和洞口外 100米, 边坡、坡 脚护坡上 等	前100米 (国道500 米)范围 内有无交 通标志
																	同侧	对侧				
1	G0421-QYQX-QX-001	01	K1289+634	左侧	12	14	14	高耸式 (三面牌)	公路用地	清新互通绿 化用地				√		22	/	/	/	否	否	无
2	G0421-QYQX-QX-002		K1289+826	左侧	52	48	56	高耸式 (三面牌)	公路用地	清新互通绿 化用地				√		22	/	/	/	否	否	无
3	G0421-QYQX-QX-003		K1289+758	右侧	21	21	14	高耸式 (三面牌)	公路用地	清新互通绿 化用地				√		22	/	/	/	否	否	无
4	G0421-QYQX-QX-004		K1290+112	右侧	14	14	/	高耸式 (双面牌)	公路用地	清新互通绿 化用地				√		22	/	/	/	否	否	无
5	G0421-QYQX-HL2-001	02	K1293+802	右侧	22	40	42	高耸式 (三面牌)	公路用地	回澜互通绿 化用地				√		22	/	/	/	否	否	无
6	G0421-QYQX-HL2-002		K1293+902	右侧	1	/	/	落地式 (落地牌)	公路用地	回澜收费站 绿化用地					√	8	/	/	/	否	否	无
7	G0421-QYQX-HL1-001	03	K1295+657	左侧	40	/	/	高耸式 (双面牌)	公路用地	回澜停车区 绿化用地				√		22	/	/	/	否	否	无
8	G0421-QYQX-HL1-002		K1295+850	左侧	37	/	/	高耸式 (双面牌)	公路用地	回澜停车区 绿化用地				√		22	/	/	/	否	否	无
9	G0421-QYQX-HL1-003		K1295+592	右侧	37	/	/	高耸式 (双面牌)	公路用地	回澜停车区 绿化用地				√		22	/	/	/	否	否	无
10	G0421-QYQX-HL1-004		K1295+742	右侧	34	/	/	高耸式 (双面牌)	公路用地	回澜停车区 绿化用地				√		22	/	/	/	否	否	无
11	G0421-QYQX-QYX-001	04	K1302+672	左侧	14	14	/	高耸式 (双面牌)	公路用地	清远西互通 绿化用地				√		22	/	/	/	否	否	无


备注：1. 正线方向：清新-清远  
2. 无防撞栏的，以防撞墙或公路路肩外侧为准。

高速公路两侧广告标牌设施设置示意图

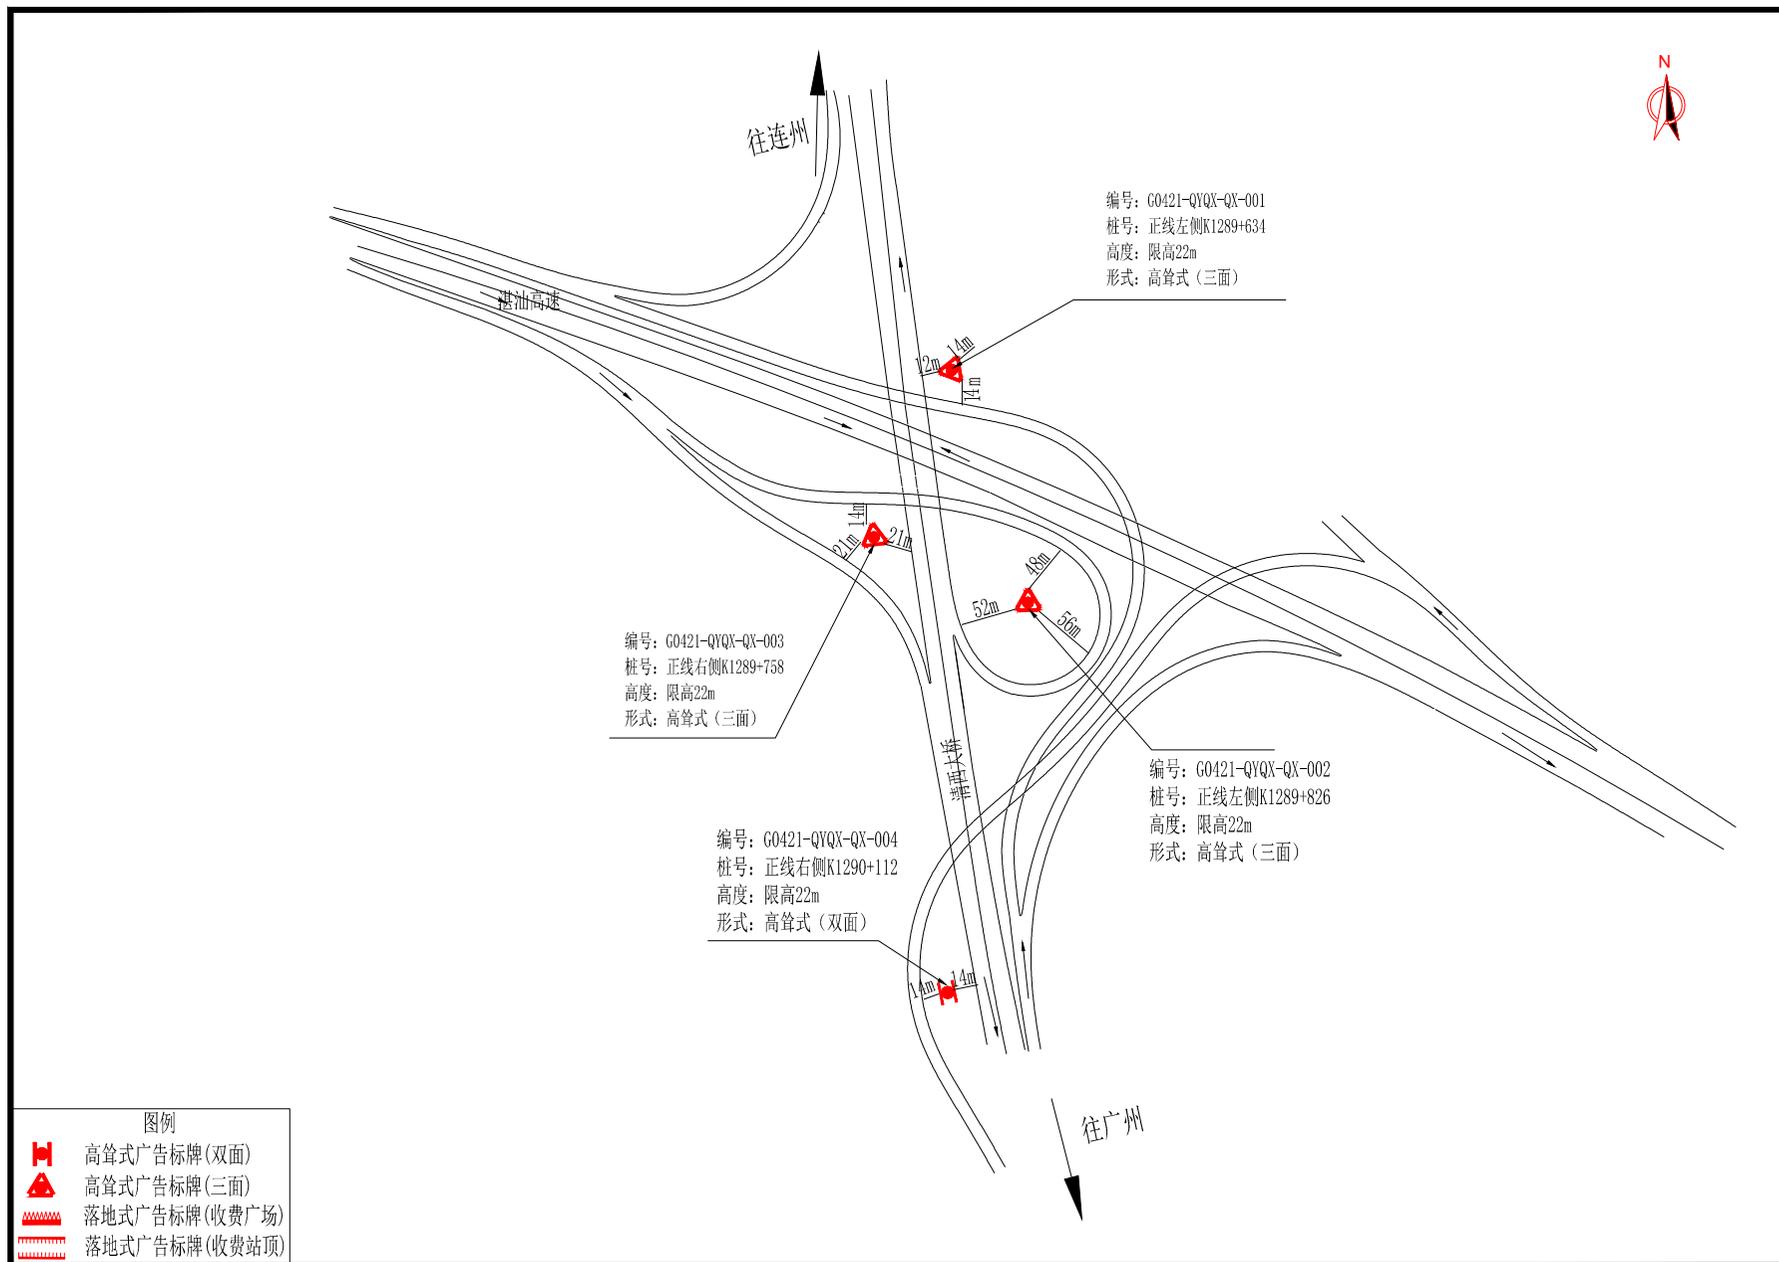


项目名称	G0421许广高速公路（清远清西大桥）	图号	01	位置	清新枢纽	编制单位	广东省交通运输规划研究中心
------	---------------------	----	----	----	------	------	---------------


高速公路两侧广告标牌设施设置示意图

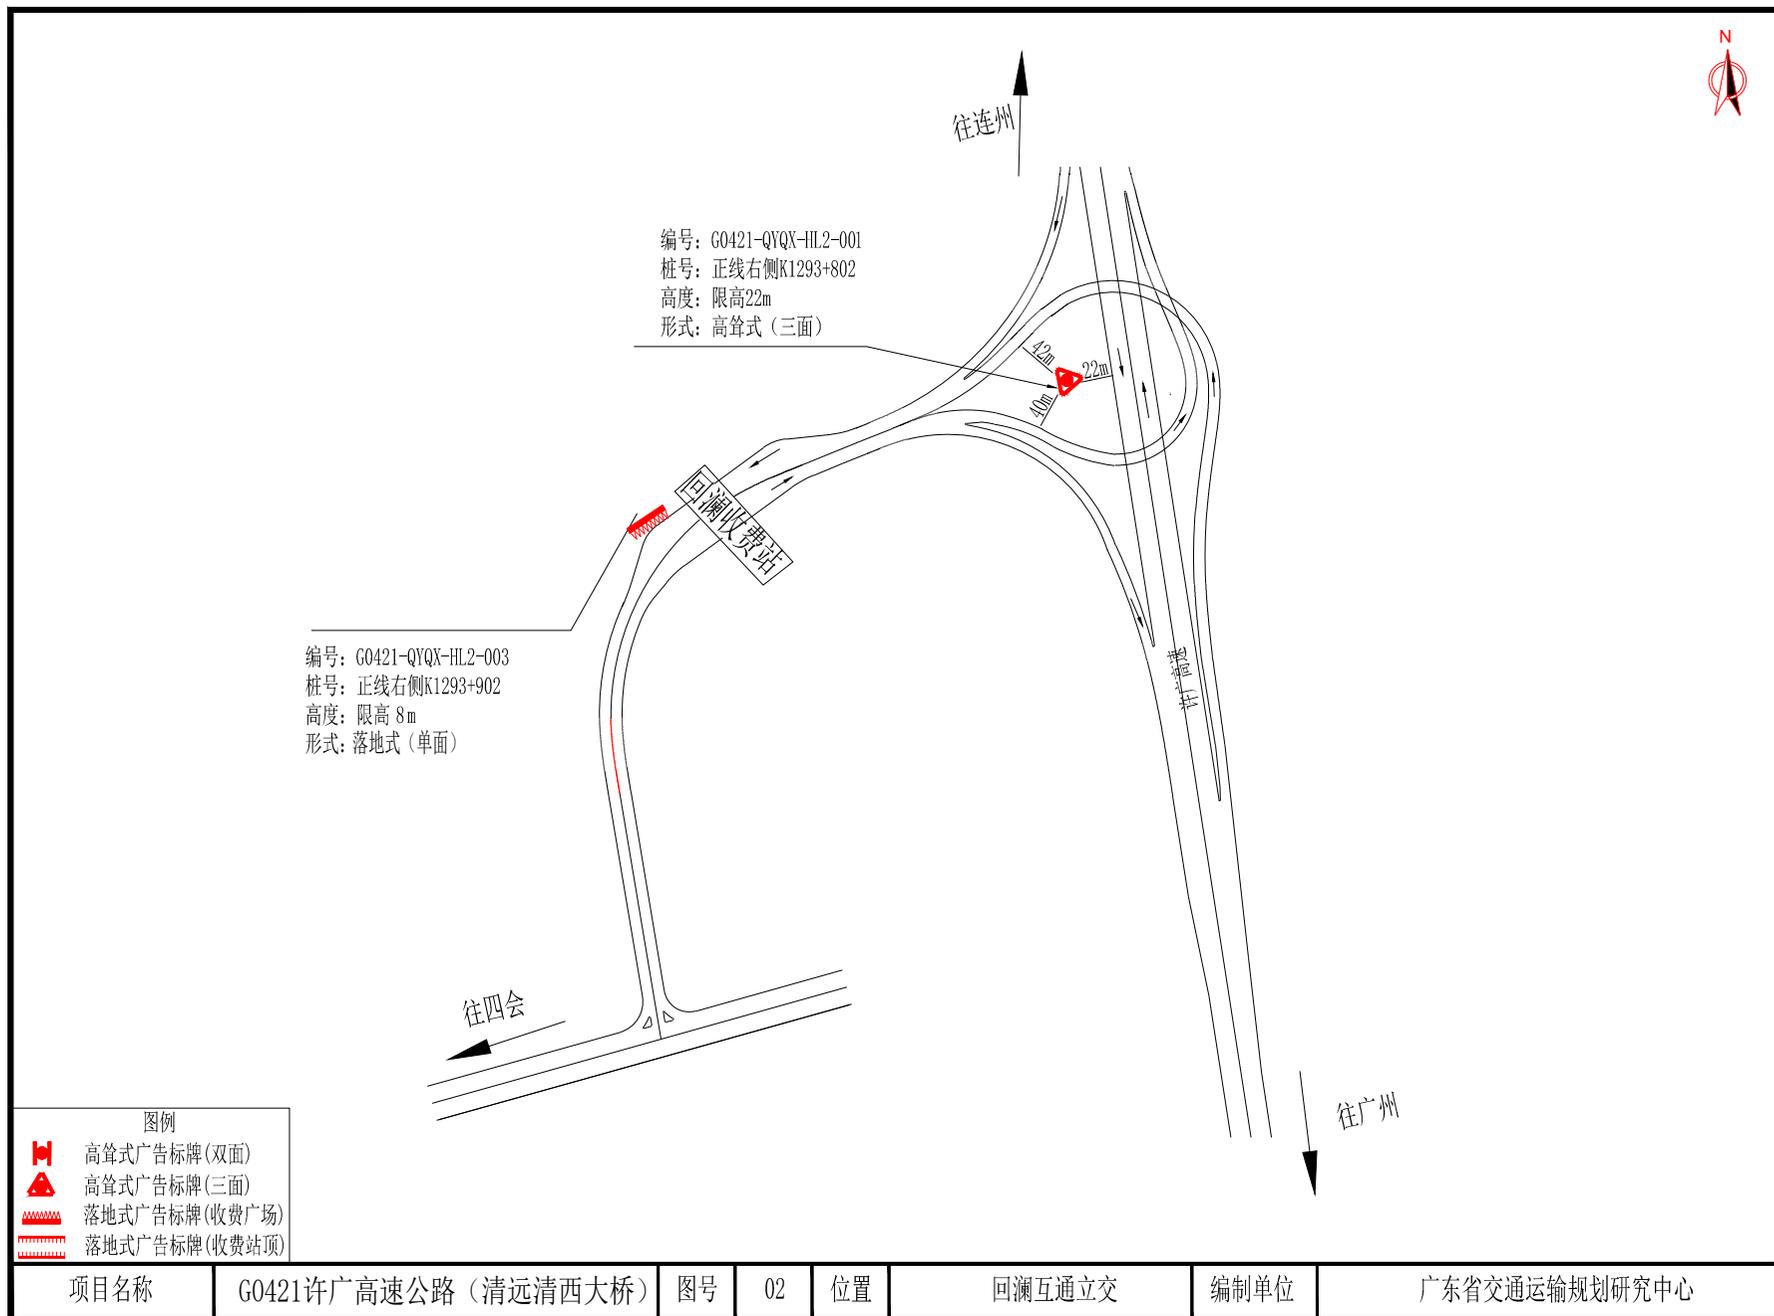

高速公路两侧广告标牌设施设置示意图

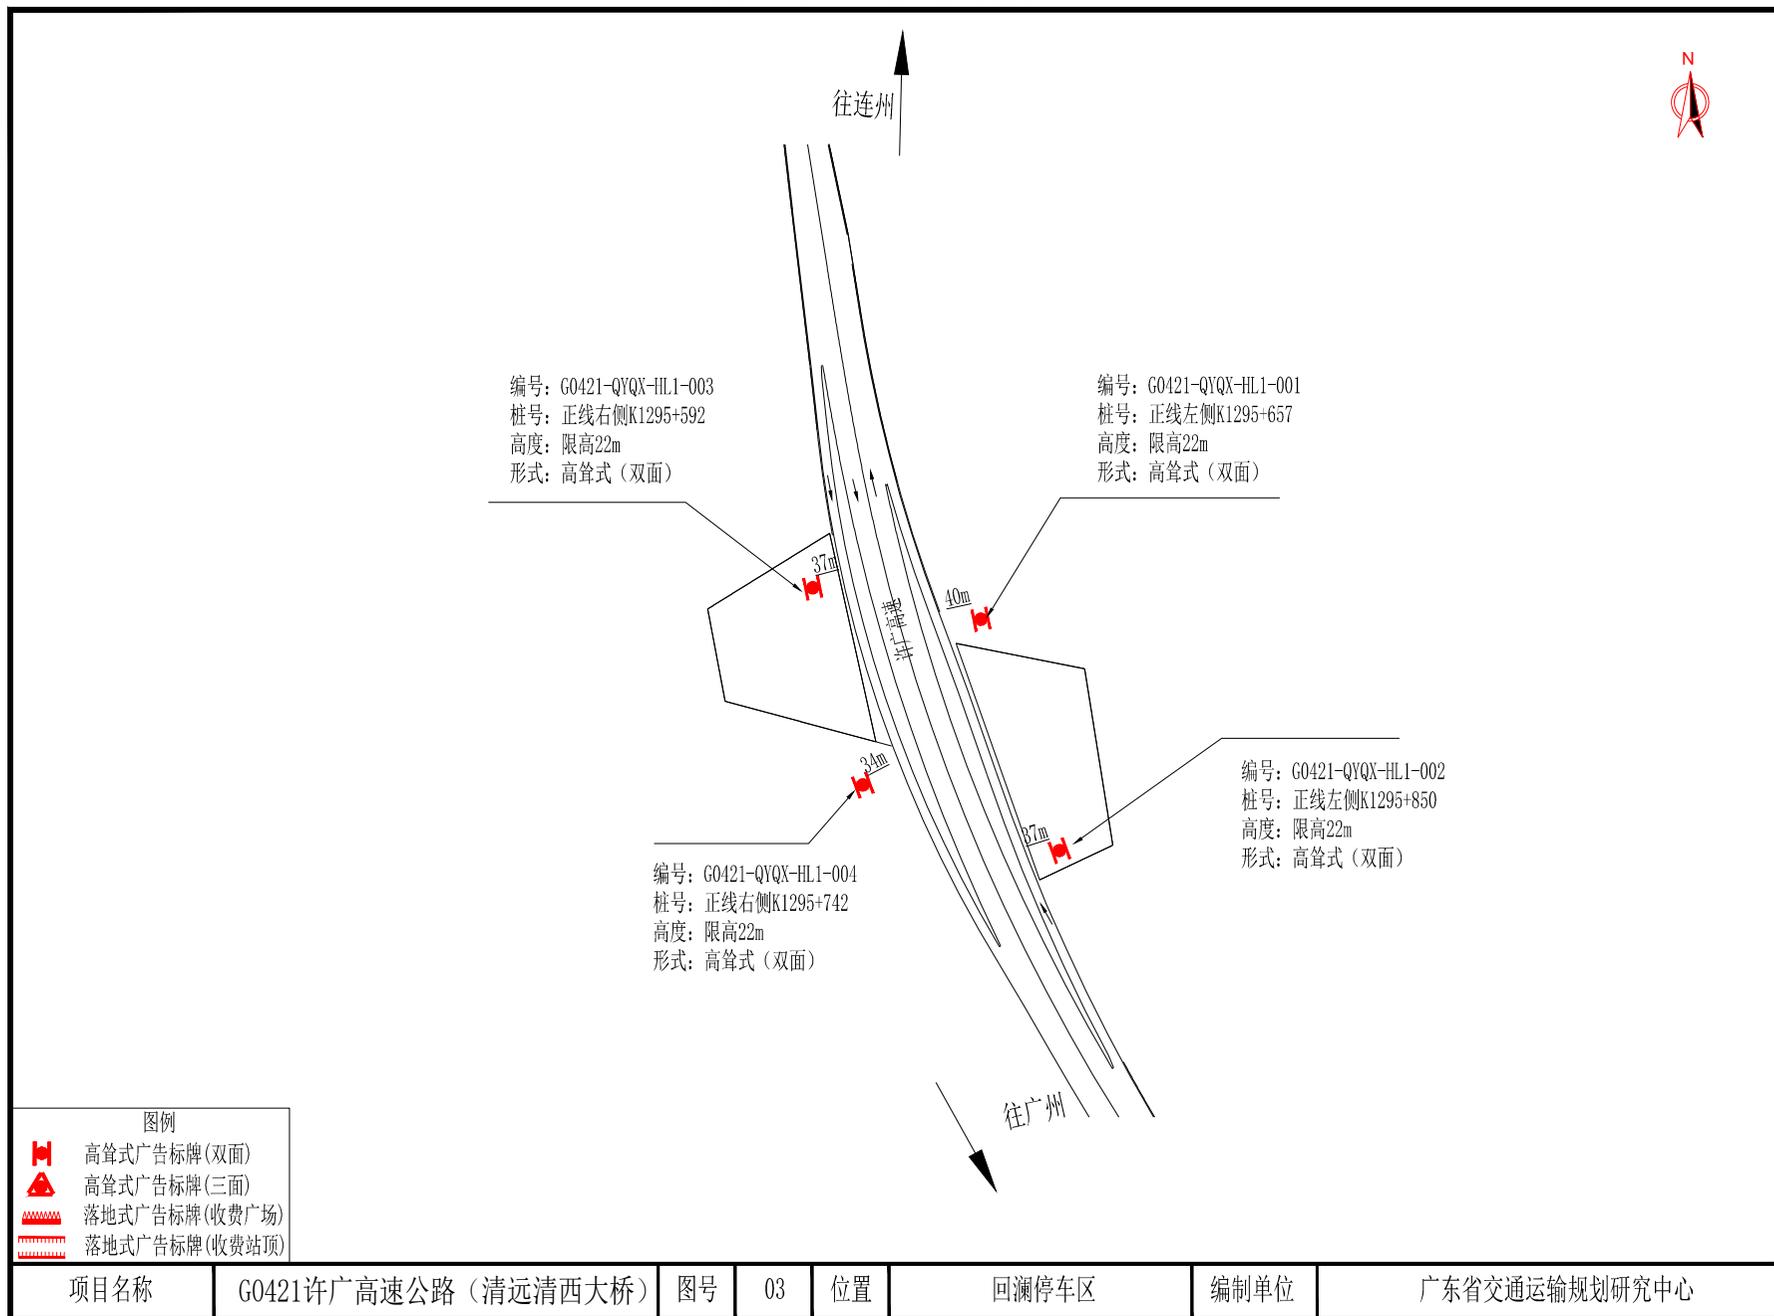

高速公路两侧广告标牌设施设置示意图

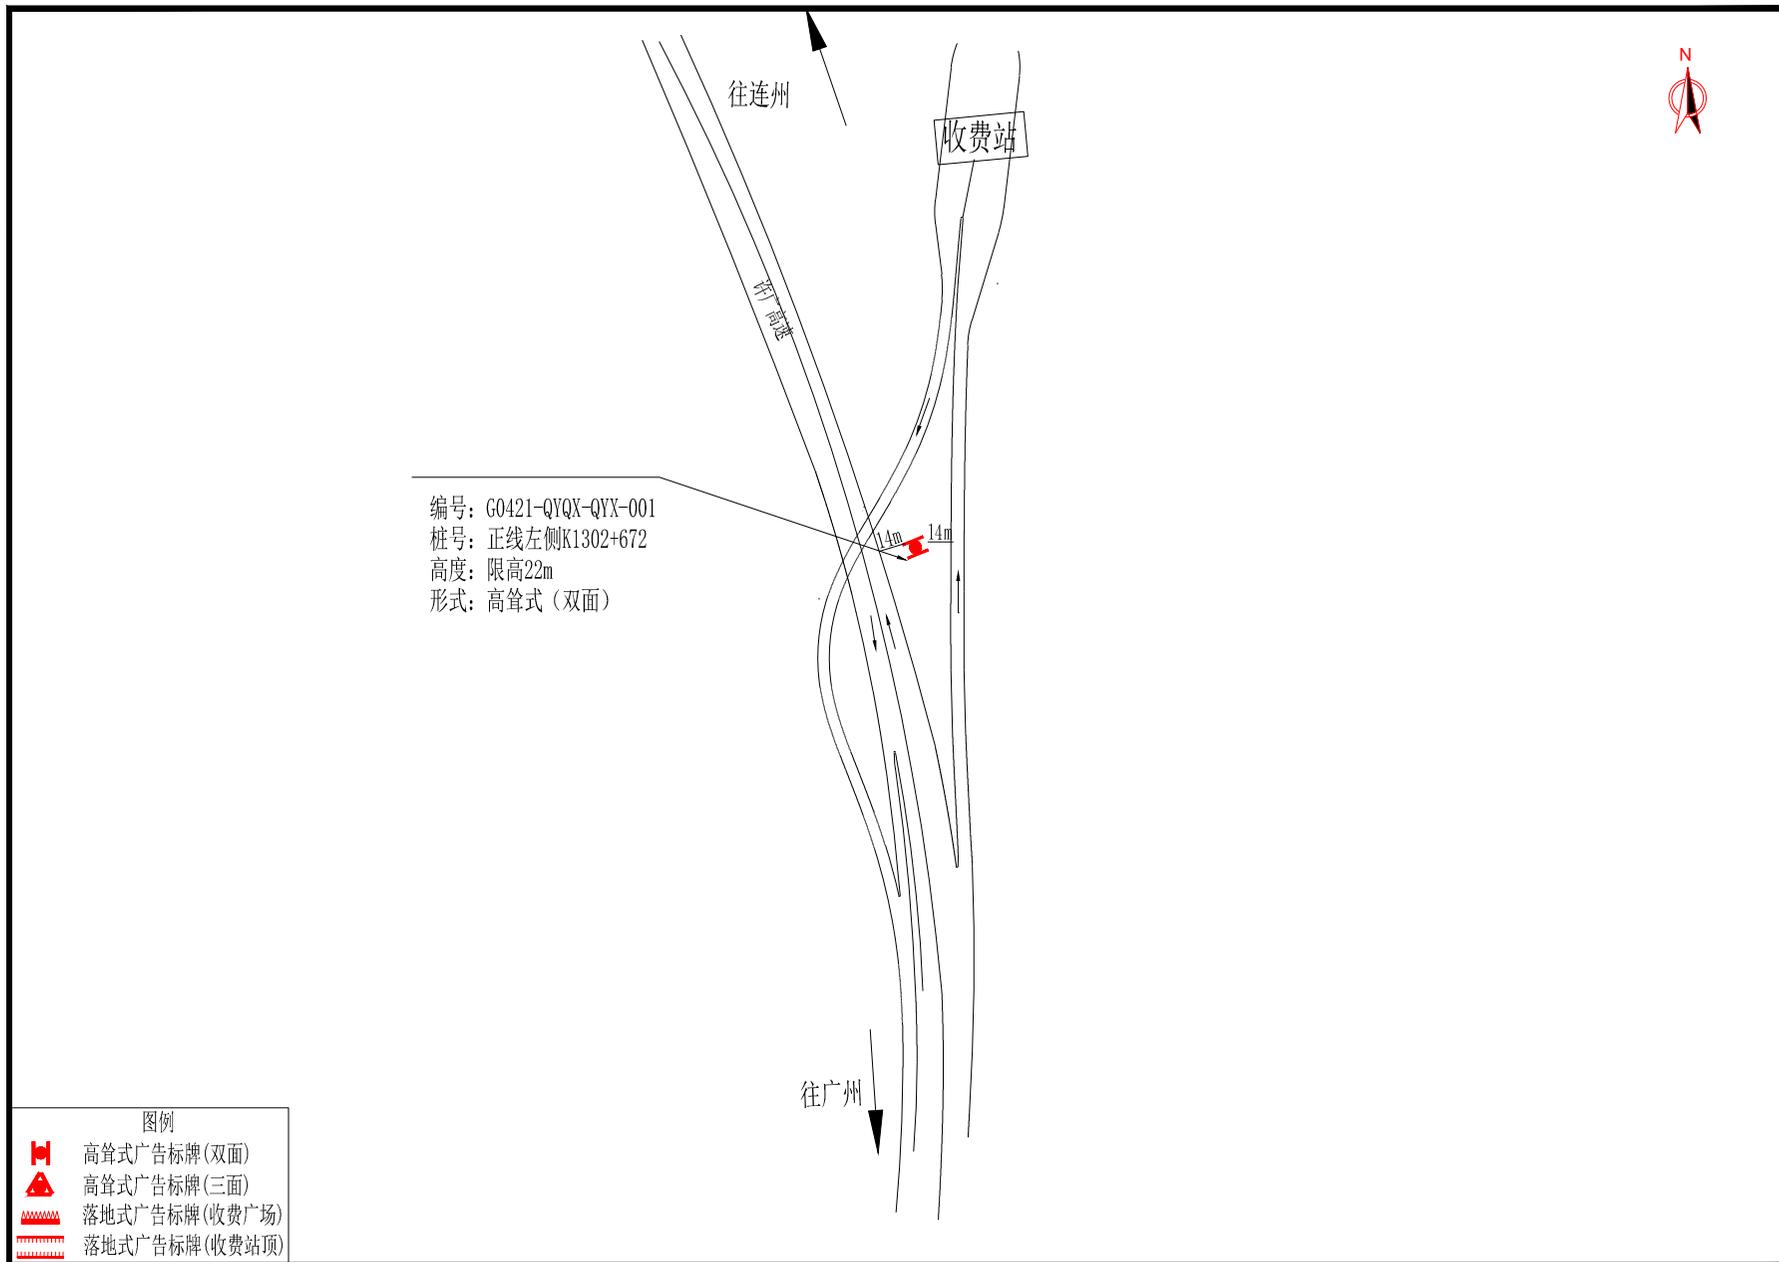

项目名称	G0421许广高速公路(清远清西大桥)	图号	04	位置	清远西互通	编制单位	广东省交通运输规划研究中心
------	---------------------	----	----	----	-------	------	---------------