

G2518 深岑高速公路（江门至罗定段）

两侧广告标牌设施规划方案

规划单位：广东省交通运输厅

编制单位：广东省交通运输规划研究中心

2022 年 12 月

目 录

一、G2518 深岑高速公路（江门至罗定段）两侧广告标牌设施规划方案简介	1
二、广告标牌设施规划图表说明（G2518 深岑高速公路<江门至罗定段>）	3
三、广东省公路两侧广告标牌设施规划方案表	4
四、高速公路两侧广告标牌设施设置示意图	8

G2518 深岑高速公路（江门至罗定段）两侧广告标牌设施规划方案简介

一、项目简介

G2518 深岑高速公路（江门至罗定段），即江罗高速公路，是广东省高速公路网“九纵五横两环”的第四横西段，呈东西走向，起于佛开高速（G15）共和枢纽，途径江门新会区、鹤山市、开平市、佛山市高明区，云浮市的新兴县、云安区、罗定市，终于云浮罗定市化石镇莫村枢纽，与佛开、广明、高恩、汕湛、云梧、罗阳等高速相接成路网。于 2016 年 12 月 28 日建成通车，全长约 145km，主线桥梁 56 座，匝道桥梁 69 座（含人行及车行天桥 3 座）；隧道 9 座，单洞总长 22.552km，其中特长隧道 2 座，长隧道 1 座，中隧道 4 座，短隧道 2 座；沿线共 12 个收费站，3 对服务区、1 对停车区。采用双向六车道高速公路标准，路基宽度 34.5 米，由起点至新兴县良洞段设计时速 120 公里，良洞至罗定市华石段设计时速 100 公里。

二、规划依据

高速公路两侧广告标牌设施规划主要参考了以下法律法规和规范性文件：

- 1、《中华人民共和国公路法》；
- 2、《公路安全保护条例》；
- 3、《广东省公路条例》；

- 4、《收费公路管理条例》；
- 5、《广东省交通运输厅关于公路路政管理的实施细则》（粤交〔2021〕22号）；
- 6、《广东省交通运输厅关于进一步加强公路两侧广告标牌设施规划编制和设置管理的通知》（粤交路〔2022〕389号）。

三、规划方案

本次规划共计规划广告标牌设施 53 个。其中，互通立交规划广告标牌设施 30个，收费站区规划广告标牌设施 23个。规划详情见《广东省公路两侧广告标牌设施规划方案表》和《高速公路两侧广告标牌设施设置示意图》。

广告标牌设施规划图表说明（G2518 深岑高速公路<江门至罗定段>）

广告标牌设施规划点位数量表

序号	位置名称	广告标牌设施规划 点位数量（个）		累计 （个）
		高耸式	落地式	
1	平连枢纽互通	1	0	1
2	古猛互通	2	2	4
3	水井互通	2	2	4
4	宅梧互通	1	3	4
5	双合东互通	1	3	4
6	双合水台互通	2	2	4
7	高村枢纽互通	2	0	2
8	稔村互通	2	2	4
9	东成互通	2	2	4
10	新兴互通	2	2	4
11	良洞互通	3	0	3
12	南盛互通	2	2	4
13	托洞互通	2	1	3
14	金鸡互通	2	2	4
15	华石互通	2	2	4
合计		28	25	53

标注规则说明：

1、互通及主线立交的高耸式广告标牌设施需标注牌面滴水线与主线或匝道防撞栏（无防撞栏的，以防撞墙或公路路肩外侧为准，下同）之间的三边垂直距离；

2、隧道口中间的高耸式广告标牌设施需标注牌面滴水线与两侧主线防撞栏之间的距离，同时标注广告标牌基础中心至隧道口外缘口之间的垂直距离；

3、收费广场的落地式广告标牌设施外缘滴水线与公路防撞栏之间的距离均应 $\geq 1\text{m}$ ，不在图示上另行标注；

4、广告标牌设施需在图中标明：“编号”、“桩号”、“高度”、“形式”等4个要素。

5、枢纽式互通立交与之相交高速公路已有广告标牌设施规划的，在图中用符号“”表示，且需在图中标明“批文文号”、“编号”、“桩号”等3个要素。

绘图规则注释：

1、正线：主线中心桩号起始点连线为正线，桩号递增方向为正线方向。如“广州至佛山段”中：正线方向为广州至佛山方向，广州为起点，佛山为终点。

2、编号：“高速线路编号”——“路段起止点简称”——“位置名称拼音首字母缩写”——“序号”。

（1）高速线路编号：如“沈海高速”为“G15”；

（2）路段起止点简称：如“广州至佛山段”为“GF”，起止点均在同一地级市的，则按照辨识度高的原则进行简称命名，如“广州绕城高速（南二环段）”为“NEH”；

（3）位置名称拼音首字母缩写：如“大沥互通”为“DL”；

（4）序号：按照“先正线左侧后正线右侧”原则从小桩号到大桩号依次编号。

3、形式及设置尺寸：

（1）高耸式广告标牌设施：应采用双面或三面式，尺寸一般采用 $18\text{m} \times 6\text{m}$ ；总高度不宜大于22米，图中符号“”为高耸式（双面牌），符号“”为高耸式（三面牌），主要设置区域：主线两侧、互通立交、服务区（停车区）出入口。

（2）落地式广告标牌设施：设置的总高度（含基座高度）不得大于8米（收费站区）、10米（服务区、停车区等），版面长度应与周边环境以及收费站顶长度相适宜。图中符号“”为落地式（落地牌），主要设置区域：收费站广场、服务区（停车区）两侧等；符号“”为落地式（站顶牌），主要设置区域：收费站站顶。

编制单位：广东省交通运输规划研究中心

广东省公路两侧广告标牌设施规划方案表

线路名称：G2518深岑高速公路（江门至罗定段）

管理（经营）单位：广东省公路建设有限公司江罗分公司

序号	规划位置编号	对应图号	广告标牌设施规划位置/型式						规划位置状况								规划位置周围状况						
			里程桩号	正线左/右侧	牌面滴水线与主线防撞栏水平距离（米）	牌面滴水线与匝道防撞栏水平距离A（米）	牌面滴水线与匝道防撞栏水平距离B（米）	广告标牌设施型式	用地属性	地面简单描述	主线两侧	两主线间	服务区（停车区）	互通立交	收费站区	限高（米）	与同线邻近规划位置间距		与并行或交叉线路相邻规划位置间距	是否在公路建筑控制区及其他不安全区域	是否在隧道上方和洞口外100米，边坡、坡脚护坡上等	前100米(国道500米)范围内有无交通标志	
																	同侧	对侧					
1	G2518-JL-PLSN-01	01	ZK0+850	左侧	14	43	46	高耸式（三面牌）	公路用地	平连枢纽互通绿化用地					√		22	/	/	/	否	否	无
2	G2518-JL-GM-01	02	K174+260	左侧	14	14	25	高耸式（双面牌）	公路用地	古猛互通绿化用地					√		22	/	/	/	否	否	无
3	G2518-JL-GM-02		K174+500	左侧	/	/	/	落地式（站顶牌）	公路用地	古猛收费站站顶						√	8	/	/	/	否	否	无
4	G2518-JL-GM-03		K174+550	左侧	≥1	/	/	落地式（落地牌）	公路用地	古猛收费站外广场						√	8	/	/	/	否	否	无
5	G2518-JL-GM-04		K174+100	右侧	14	18	26	高耸式（双面牌）	公路用地	古猛互通绿化用地					√		22	/	/	/	否	否	无
6	G2518-JL-SJ-01	03	K185+900	左侧	14	19	20	高耸式（双面牌）	公路用地	水井互通绿化用地					√		22	/	/	/	否	否	无
7	G2518-JL-SJ-02		K186+260	左侧	/	/	/	落地式（站顶牌）	公路用地	水井收费站站顶						√	8	/	/	/	否	否	无
8	G2518-JL-SJ-03		K186+265	左侧	≥1	/	/	落地式（落地牌）	公路用地	水井收费站外广场						√	8	/	/	/	否	否	无
9	G2518-JL-SJ-04		K185+900	右侧	15	15	74	高耸式（双面牌）	公路用地	水井互通绿化用地					√		22	/	/	/	否	否	无
10	G2518-JL-ZW-01	04	K192+380	左侧	14	15	25	高耸式（双面牌）	公路用地	宅梧互通绿化用地					√		22	/	/	/	否	否	无
11	G2518-JL-ZW-02		K192+150	右侧	≥1	/	/	落地式（落地牌）	公路用地	宅梧收费站外广场						√	8	/	/	/	否	否	无
12	G2518-JL-ZW-03		K192+180	右侧	/	/	/	落地式（站顶牌）	公路用地	宅梧收费站站顶						√	8	/	/	/	否	否	无
13	G2518-JL-ZW-04		K192+260	右侧	5	21	31	落地式（落地牌）	公路用地	宅梧互通绿化用地						√	10	/	/	/	否	否	无
14	G2518-JL-SHD-01	05	K200+140	左侧	5	13	23	落地式（落地牌）	公路用地	双合东互通绿化用地						√	10	/	/	/	否	否	无
15	G2518-JL-SHD-02		K200+320	右侧	14	14	21	高耸式（双面牌）	公路用地	双合东互通绿化用地						√	22	/	/	/	否	否	无

备注：
1. 正线方向：江门→罗定
2. 无防撞栏的，以防撞墙或公路路肩外侧为准。

广东省公路两侧广告标牌设施规划方案表

线路名称：G2518深岑高速公路（江门至罗定段）

管理（经营）单位：广东省公路建设有限公司江罗分公司

序号	规划位置编号	对应图号	广告标牌设施规划位置/型式						规划位置状况								规划位置周围状况					
			里程桩号	正线左/右侧	牌面滴水线与主线防撞栏水平距离（米）	牌面滴水线与匝道防撞栏水平距离A（米）	牌面滴水线与匝道防撞栏水平距离B（米）	广告标牌设施型式	用地属性	地面简单描述	主线两侧	两主线间	服务区（停车区）	互通立交	收费站区	限高（米）	与同线邻近规划位置间距		与并行或交叉线路相邻规划位置间距	是否在公路建筑控制区及其他不安全区域	是否在隧道上方和洞口外100米，边坡、坡脚护坡上等	前100米(国道500米)范围内有无交通标志
																	同侧	对侧				
16	G2518-JL-SHD-03	05	K200+500	右侧	≥1	/	/	落地式（落地牌）	公路用地	双合东收费站外广场					√	8	/	/	/	否	否	无
17	G2518-JL-SHD-04		K200+520	右侧	/	/	/	落地式（站顶牌）	公路用地	双合东收费站站顶					√	8	/	/	/	否	否	无
18	G2518-JL-SHST-01	06	K206+580	左侧	14	16	20	高耸式（双面牌）	公路用地	双合水台互通绿化用地				√		22	/	/	/	否	否	无
19	G2518-JL-SHST-02		K206+300	右侧	15	20	61	高耸式（双面牌）	公路用地	双合水台互通绿化用地				√		22	/	/	/	否	否	无
20	G2518-JL-SHST-03		K206+800	右侧	/	/	/	落地式（站顶牌）	公路用地	双合水台收费站站顶					√	8	/	/	/	否	否	无
21	G2518-JL-SHST-04		K206+830	右侧	≥1	/	/	落地式（落地牌）	公路用地	双合水台收费站外广场					√	8	/	/	/	否	否	无
22	G2518-JL-GCSN-01	07	K219+980	右侧	14	15	18	高耸式（双面牌）	公路用地	高村枢纽互通绿化用地				√		22	/	/	/	否	否	无
23	G2518-JL-GCSN-02		K220+320	右侧	14	14	17	高耸式（双面牌）	公路用地	高村枢纽互通绿化用地				√		22	/	/	/	否	否	无
24	G2518-JL-RC-01	08	K226+390	左侧	≥1	/	/	落地式（落地牌）	公路用地	稔村收费站外广场					√	8	/	/	/	否	否	无
25	G2518-JL-RC-02		K226+400	左侧	/	/	/	落地式（站顶牌）	公路用地	稔村收费站站顶					√	8	/	/	/	否	否	无
26	G2518-JL-RC-03		K226+740	左侧	14	35	14	高耸式（双面牌）	公路用地	稔村互通绿化用地				√		22	/	/	/	否	否	无
27	G2518-JL-RC-04		K226+770	右侧	15	30	105	高耸式（双面牌）	公路用地	稔村互通绿化用地				√		22	/	/	/	否	否	无
28	G2518-JL-DC-01	09	K234+050	左侧	/	/	/	落地式（站顶牌）	公路用地	东成收费站站顶					√	8	/	/	/	否	否	无
29	G2518-JL-DC-02		K234+100	左侧	≥1	/	/	落地式（落地牌）	公路用地	东成收费站外广场					√	8	/	/	/	否	否	无
30	G2518-JL-DC-03		K233+100	左侧	14	14	26	高耸式（双面牌）	公路用地	东成互通绿化用地				√		22	/	/	/	否	否	无

备注：
1. 正线方向：江门→罗定
2. 无防撞栏的，以防撞墙或公路路肩外侧为准。

广东省公路两侧广告标牌设施规划方案表

线路名称：G2518深岑高速公路（江门至罗定段）

管理（经营）单位：广东省公路建设有限公司江罗分公司

序号	规划位置编号	对应图号	广告标牌设施规划位置/型式						规划位置状况								规划位置周围状况						
			里程桩号	正线左/右侧	牌面滴水线与主线防撞栏水平距离（米）	牌面滴水线与匝道防撞栏水平距离A（米）	牌面滴水线与匝道防撞栏水平距离B（米）	广告标牌设施型式	用地属性	地面简单描述	主线两侧	两主线间	服务区（停车区）	互通立交	收费站区	限高（米）	与同线邻近规划位置间距		与并行或交叉线路相邻规划位置间距	是否在公路建筑控制区及其他不安全区域	是否在隧道上方和洞口外100米，边坡、坡脚护坡上等	前100米(国道500米)范围内有无交通标志	
																	同侧	对侧					
31	G2518-JL-DC-04	09	K233+770	右侧	15	15	28	高耸式（双面牌）	公路用地	东成互通绿化用地					√		22	/	/	/	否	否	无
32	G2518-JL-XX-01	10	K242+400	左侧	14	14	16	高耸式（双面牌）	公路用地	新兴互通绿化用地					√		22	/	/	/	否	否	无
33	G2518-JL-XX-02		K242+690	右侧	15	14	16	高耸式（双面牌）	公路用地	新兴互通绿化用地					√		22	/	/	/	否	否	无
34	G2518-JL-XX-03		K243+200	右侧	/	/	/	落地式（站顶牌）	公路用地	新兴收费站站顶						√	8	/	/	/	否	否	无
35	G2518-JL-XX-04		K243+210	右侧	≥1	/	/	落地式（落地牌）	公路用地	新兴收费站外广场						√	8	/	/	/	否	否	无
36	G2518-JL-LD-01	11	K250+700	左侧	15	14	80	高耸式（双面牌）	公路用地	良洞互通绿化用地					√		22	/	/	/	否	否	无
37	G2518-JL-LD-02		K250+850	左侧	15	23	20	高耸式（双面牌）	公路用地	良洞互通绿化用地					√		22	/	/	/	否	否	无
38	G2518-JL-LD-03		K250+330	右侧	14	21	24	高耸式（双面牌）	公路用地	良洞互通绿化用地					√		22	/	/	/	否	否	无
39	G2518-JL-NS-01	12	K263+150	左侧	15	17	52	高耸式（双面牌）	公路用地	南盛互通绿化用地					√		22	/	/	/	否	否	无
40	G2518-JL-NS-02		K263+180	右侧	/	/	/	落地式（站顶牌）	公路用地	南盛收费站站顶						√	8	/	/	/	否	否	无
41	G2518-JL-NS-03		K263+190	右侧	15	17	17	高耸式（双面牌）	公路用地	南盛互通绿化用地					√		22	/	/	/	否	否	无
42	G2518-JL-NS-04		K263+210	右侧	≥1	/	/	落地式（落地牌）	公路用地	南盛收费站外广场						√	8	/	/	/	否	否	无
43	G2518-JL-TD-01	13	K277+730	左侧	14	14	15	高耸式（双面牌）	公路用地	托洞互通绿化用地					√		22	/	/	/	否	否	无
44	G2518-JL-TD-02		K277+850	右侧	/	/	/	落地式（站顶牌）	公路用地	托洞收费站站顶						√	8	/	/	/	否	否	无
45	G2518-JL-TD-03		K277+700	右侧	15	17	88	高耸式（双面牌）	公路用地	托洞互通绿化用地					√		22	/	/	/	否	否	无

备注：
1. 正线方向：江门→罗定
2. 无防撞栏的，以防撞墙或公路路肩外侧为准。

广东省公路两侧广告标牌设施规划方案表


线路名称：G2518深岑高速公路（江门至罗定段）

管理（经营）单位：广东省公路建设有限公司江罗分公司


序号	规划位置编号	对应图号	广告标牌设施规划位置/型式						规划位置状况								规划位置周围状况					
			里程桩号	正线左/右侧	牌面滴水线与主线防撞栏水平距离（米）	牌面滴水线与匝道防撞栏水平距离A（米）	牌面滴水线与匝道防撞栏水平距离B（米）	广告标牌设施型式	用地属性	地面简单描述	主线两侧	两主线间	服务区（停车区）	互通立交	收费站区	限高（米）	与同线邻近规划位置间距		与并行或交叉线路相邻规划位置间距	是否在公路建筑控制区及其他不安全区域	是否在隧道上方和洞口外100米，边坡、坡脚护坡上等	前100米（国道500米）范围内有无交通标志
																	同侧	对侧				
46	G2518-JL-JJ-01	14	K290+290	左侧	≥1	/	/	落地式（落地牌）	公路用地	金鸡收费站外广场					√	8	/	/	/	否	否	无
47	G2518-JL-JJ-02		K290+300	左侧	/	/	/	落地式（站顶牌）	公路用地	金鸡收费站站顶					√	8	/	/	/	否	否	无
48	G2518-JL-JJ-03		K290+400	左侧	14	25	19	高耸式（双面牌）	公路用地	金鸡互通绿化用地				√		22	/	/	/	否	否	无
49	G2518-JL-JJ-04		K290+350	右侧	14	14	18	高耸式（双面牌）	公路用地	金鸡互通绿化用地				√		22	/	/	/	否	否	无
50	G2518-JL-HS-01	15	K304+220	左侧	14	23	35	高耸式（双面牌）	公路用地	华石互通绿化用地				√		22	/	/	/	否	否	无
51	G2518-JL-HS-02		K304+250	左侧	/	/	/	落地式（站顶牌）	公路用地	华石收费站站顶					√	8	/	/	/	否	否	无
52	G2518-JL-HS-03		K304+260	左侧	≥1	/	/	落地式（落地牌）	公路用地	华石收费站外广场					√	8	/	/	/	否	否	无
53	G2518-JL-HS-04		K303+950	右侧	14	21	21	高耸式（双面牌）	公路用地	华石互通绿化用地				√		22	/	/	/	否	否	无

备注：
 1. 正线方向：江门→罗定
 2. 无防撞栏的，以防撞墙或公路路肩外侧为准。


高速公路两侧广告标牌设施设置示意图

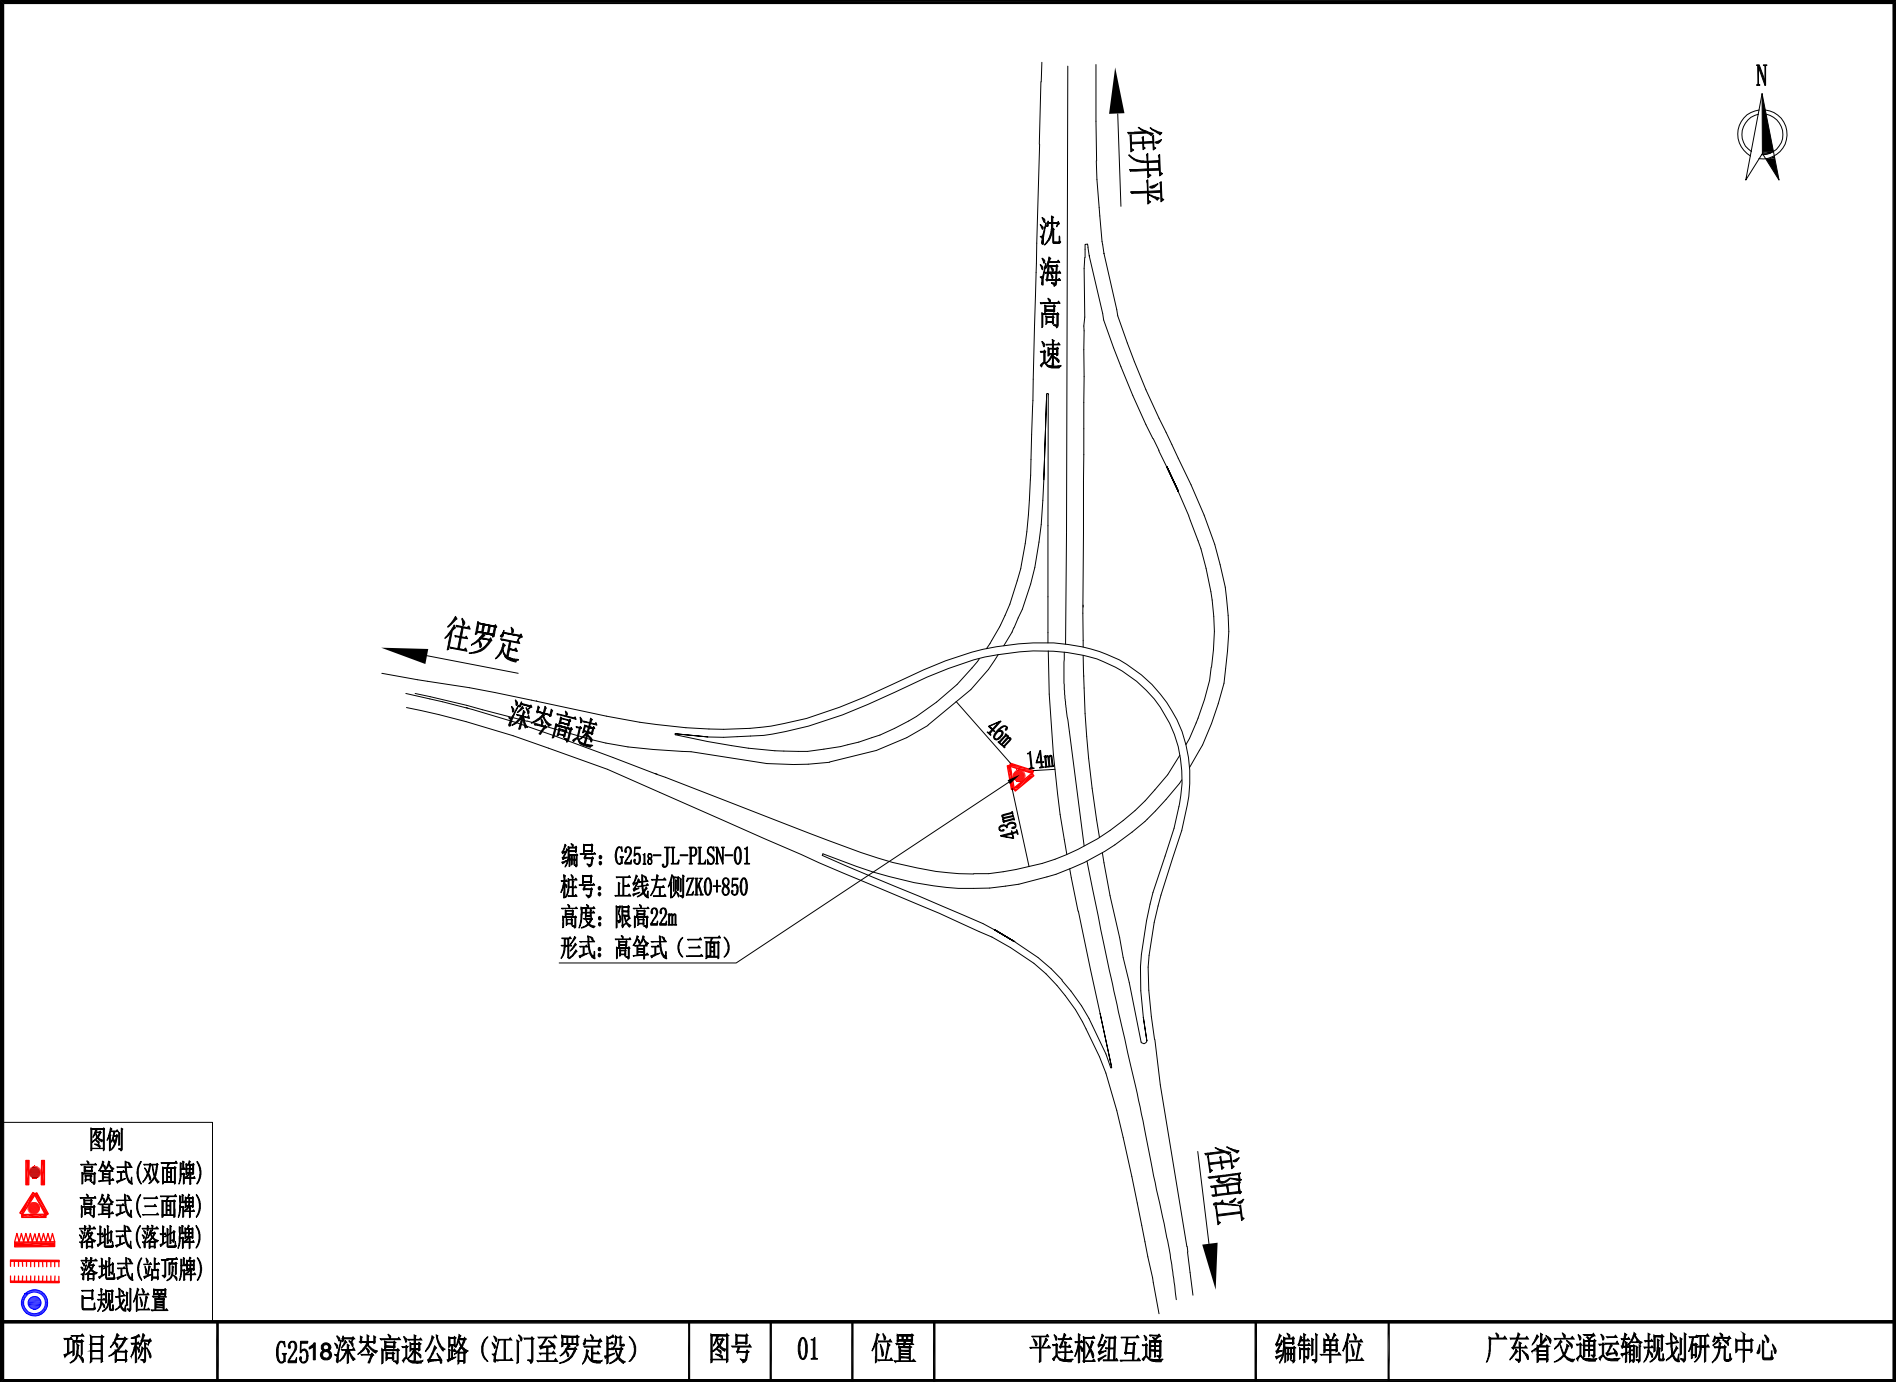


高速公路两侧广告标牌设施设置示意图

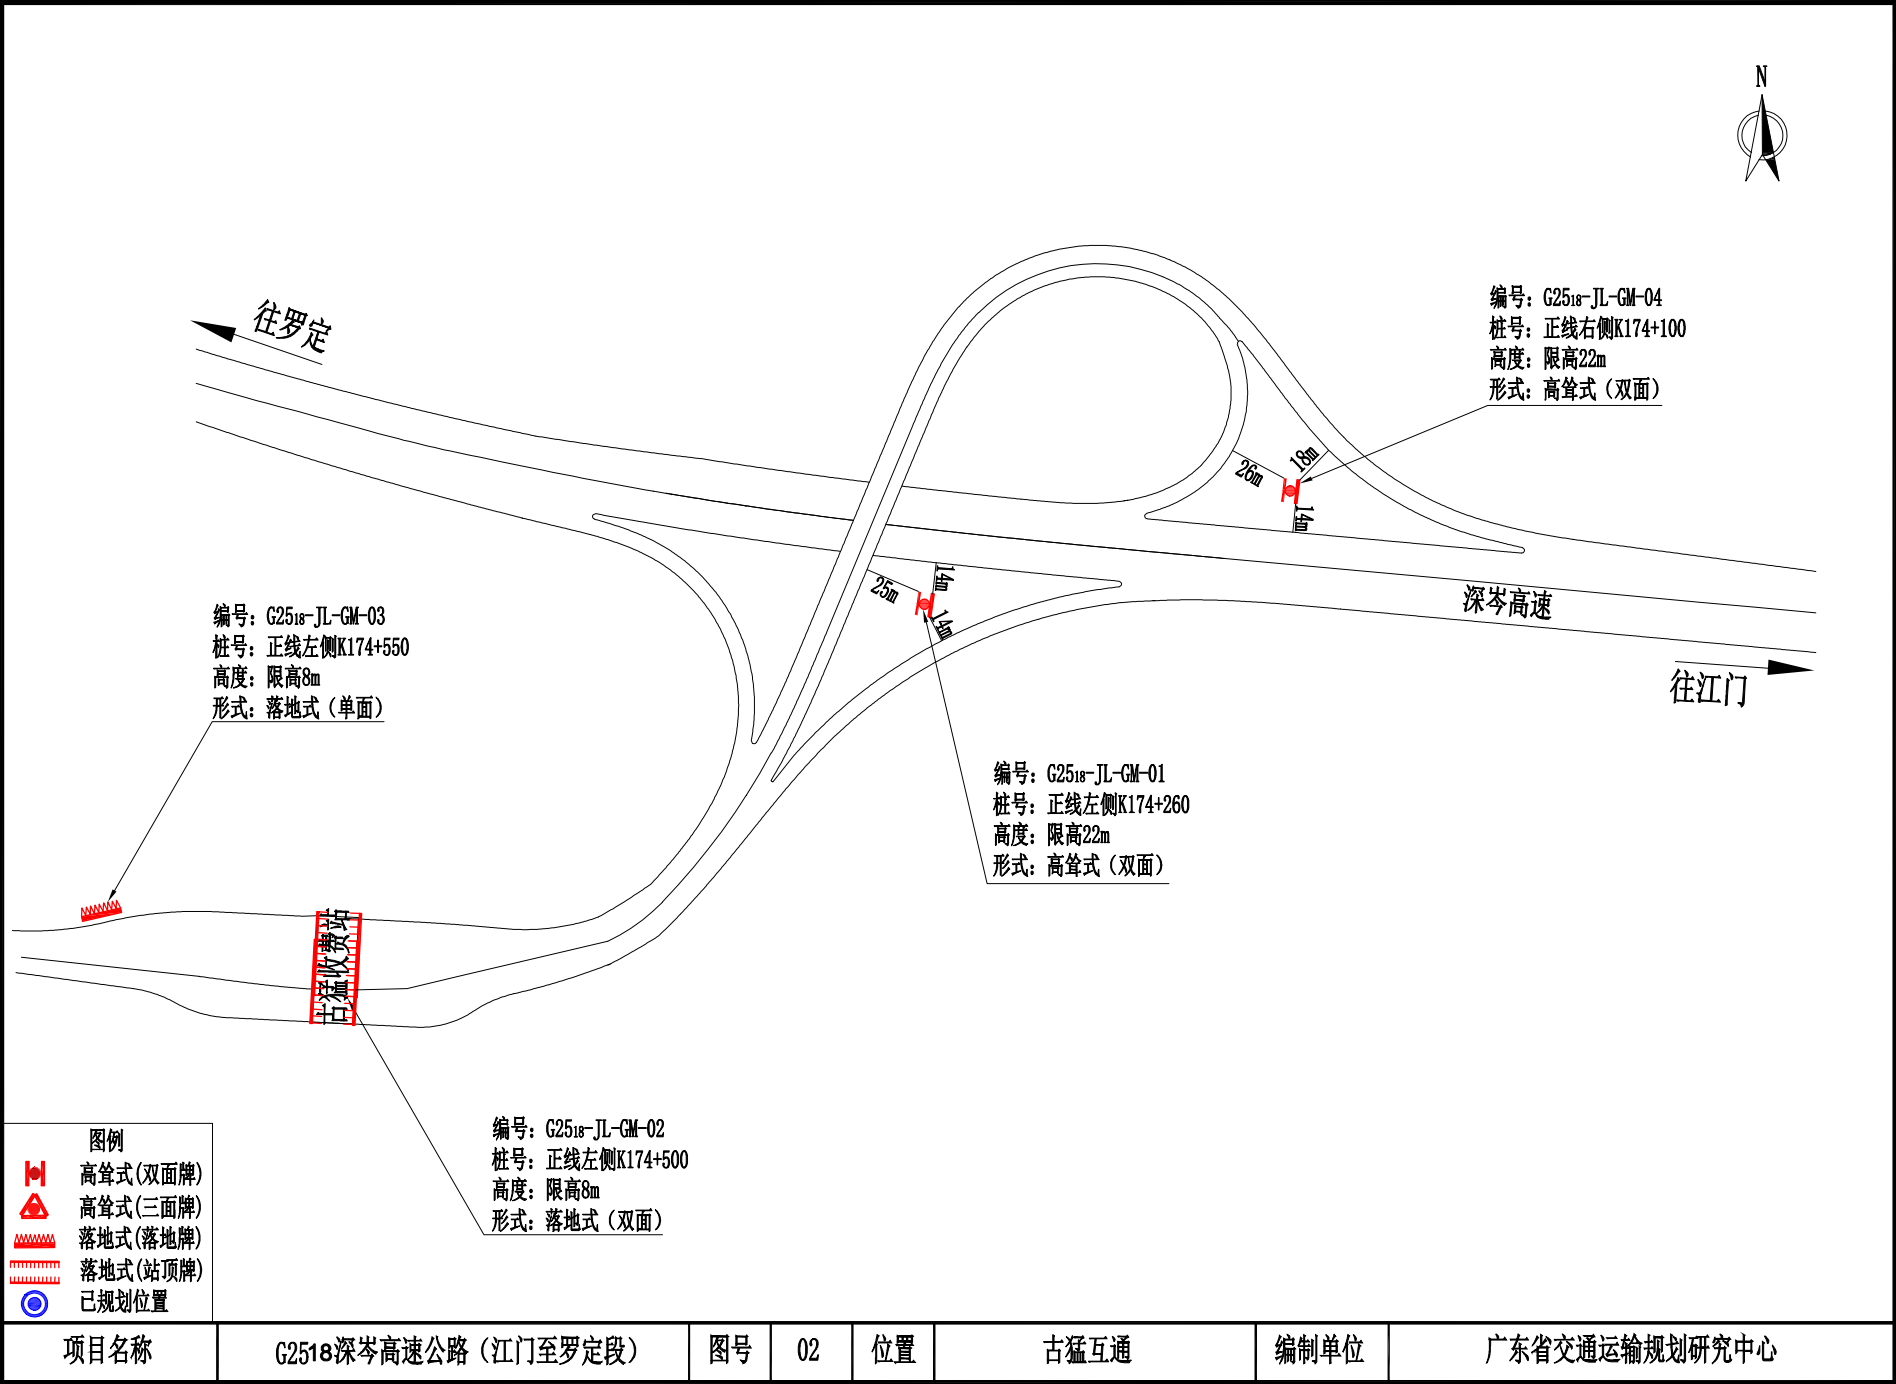


高速公路两侧广告标牌设施设置示意图

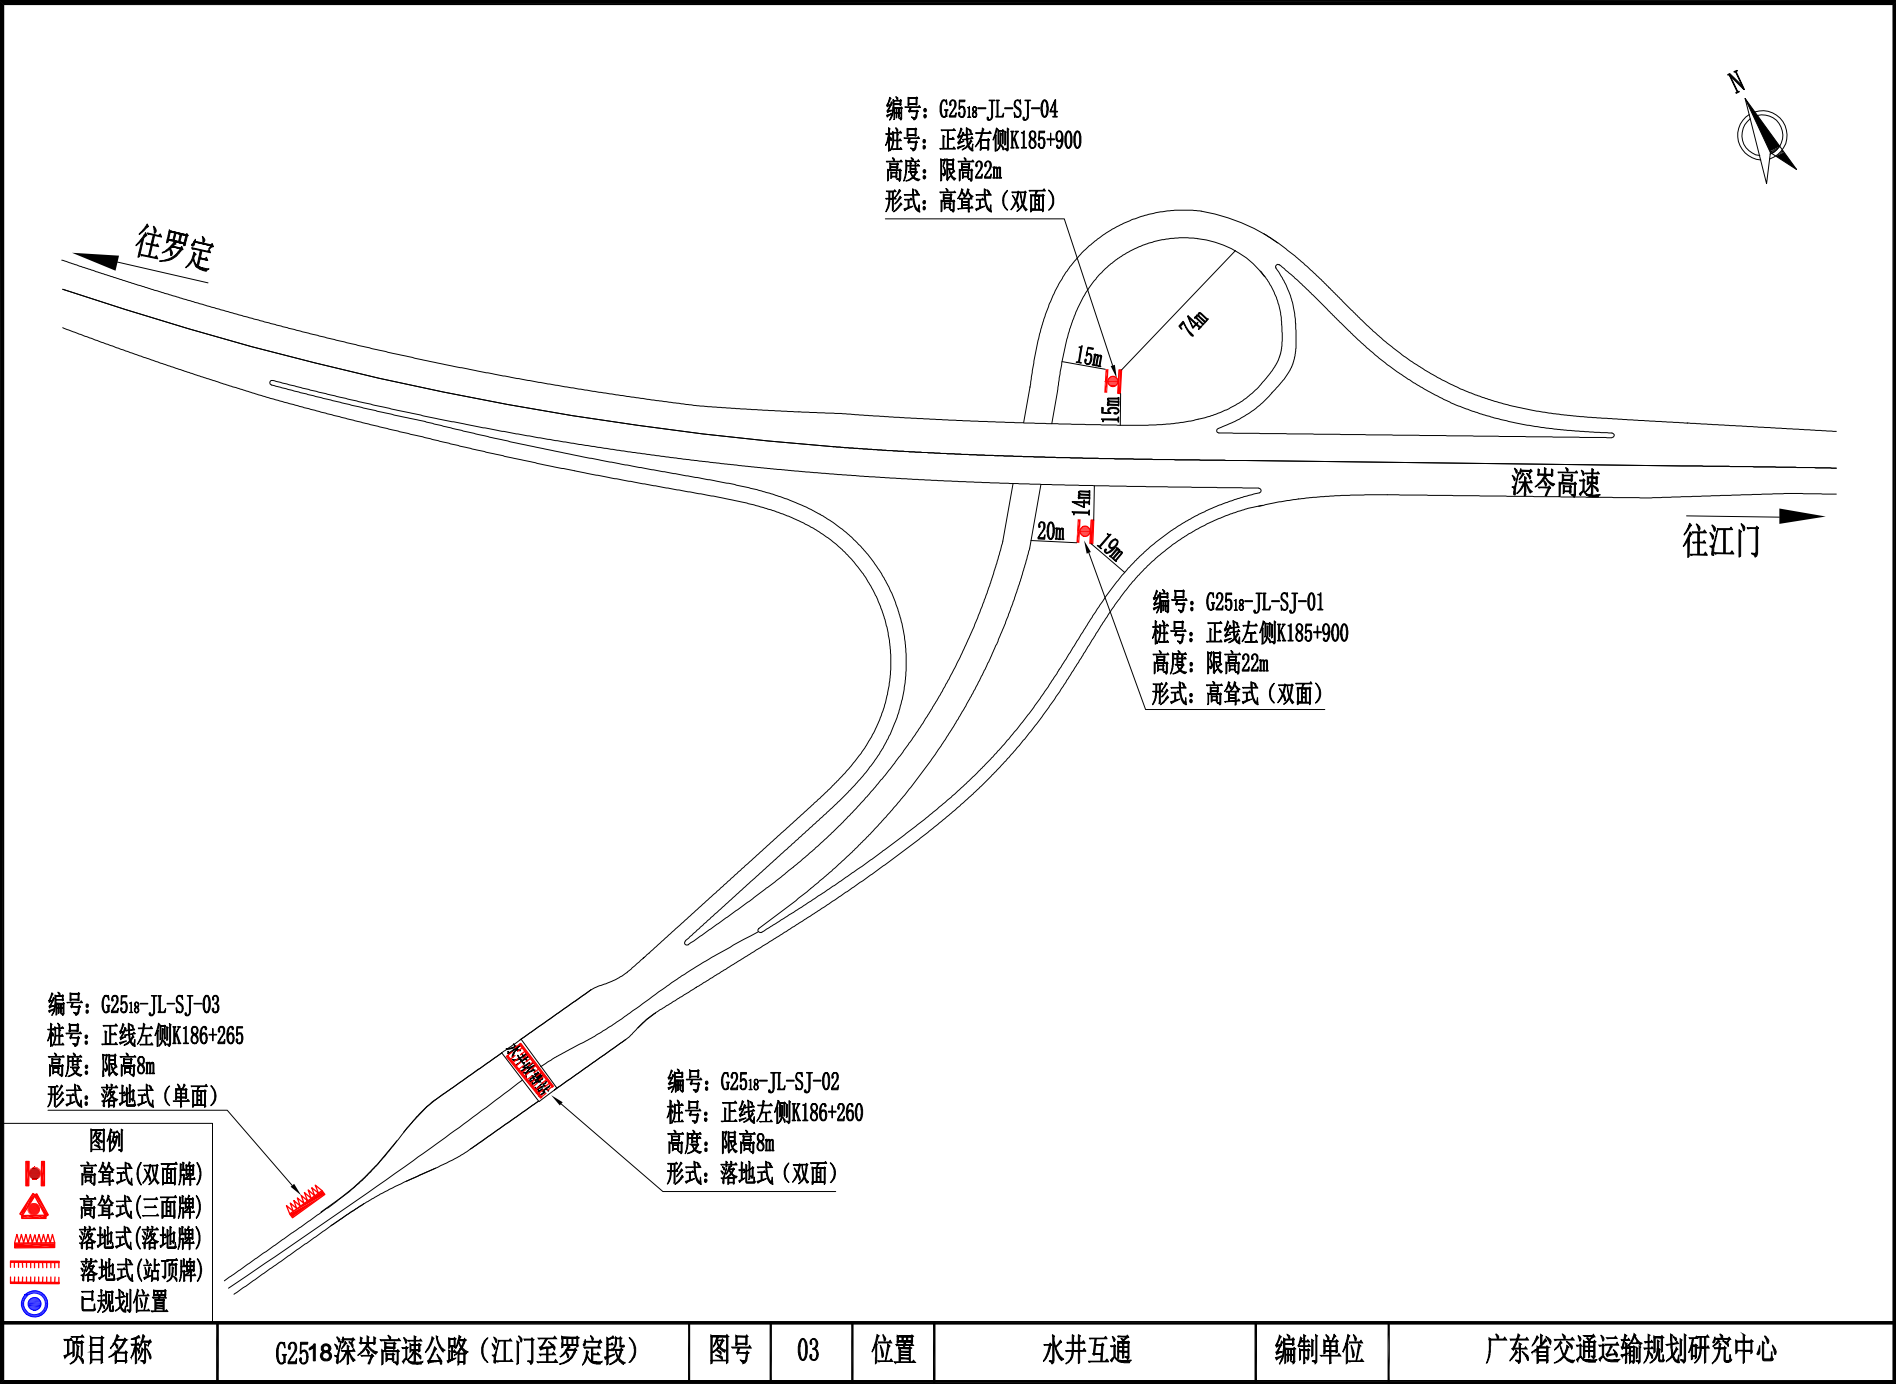


高速公路两侧广告标牌设施设置示意图

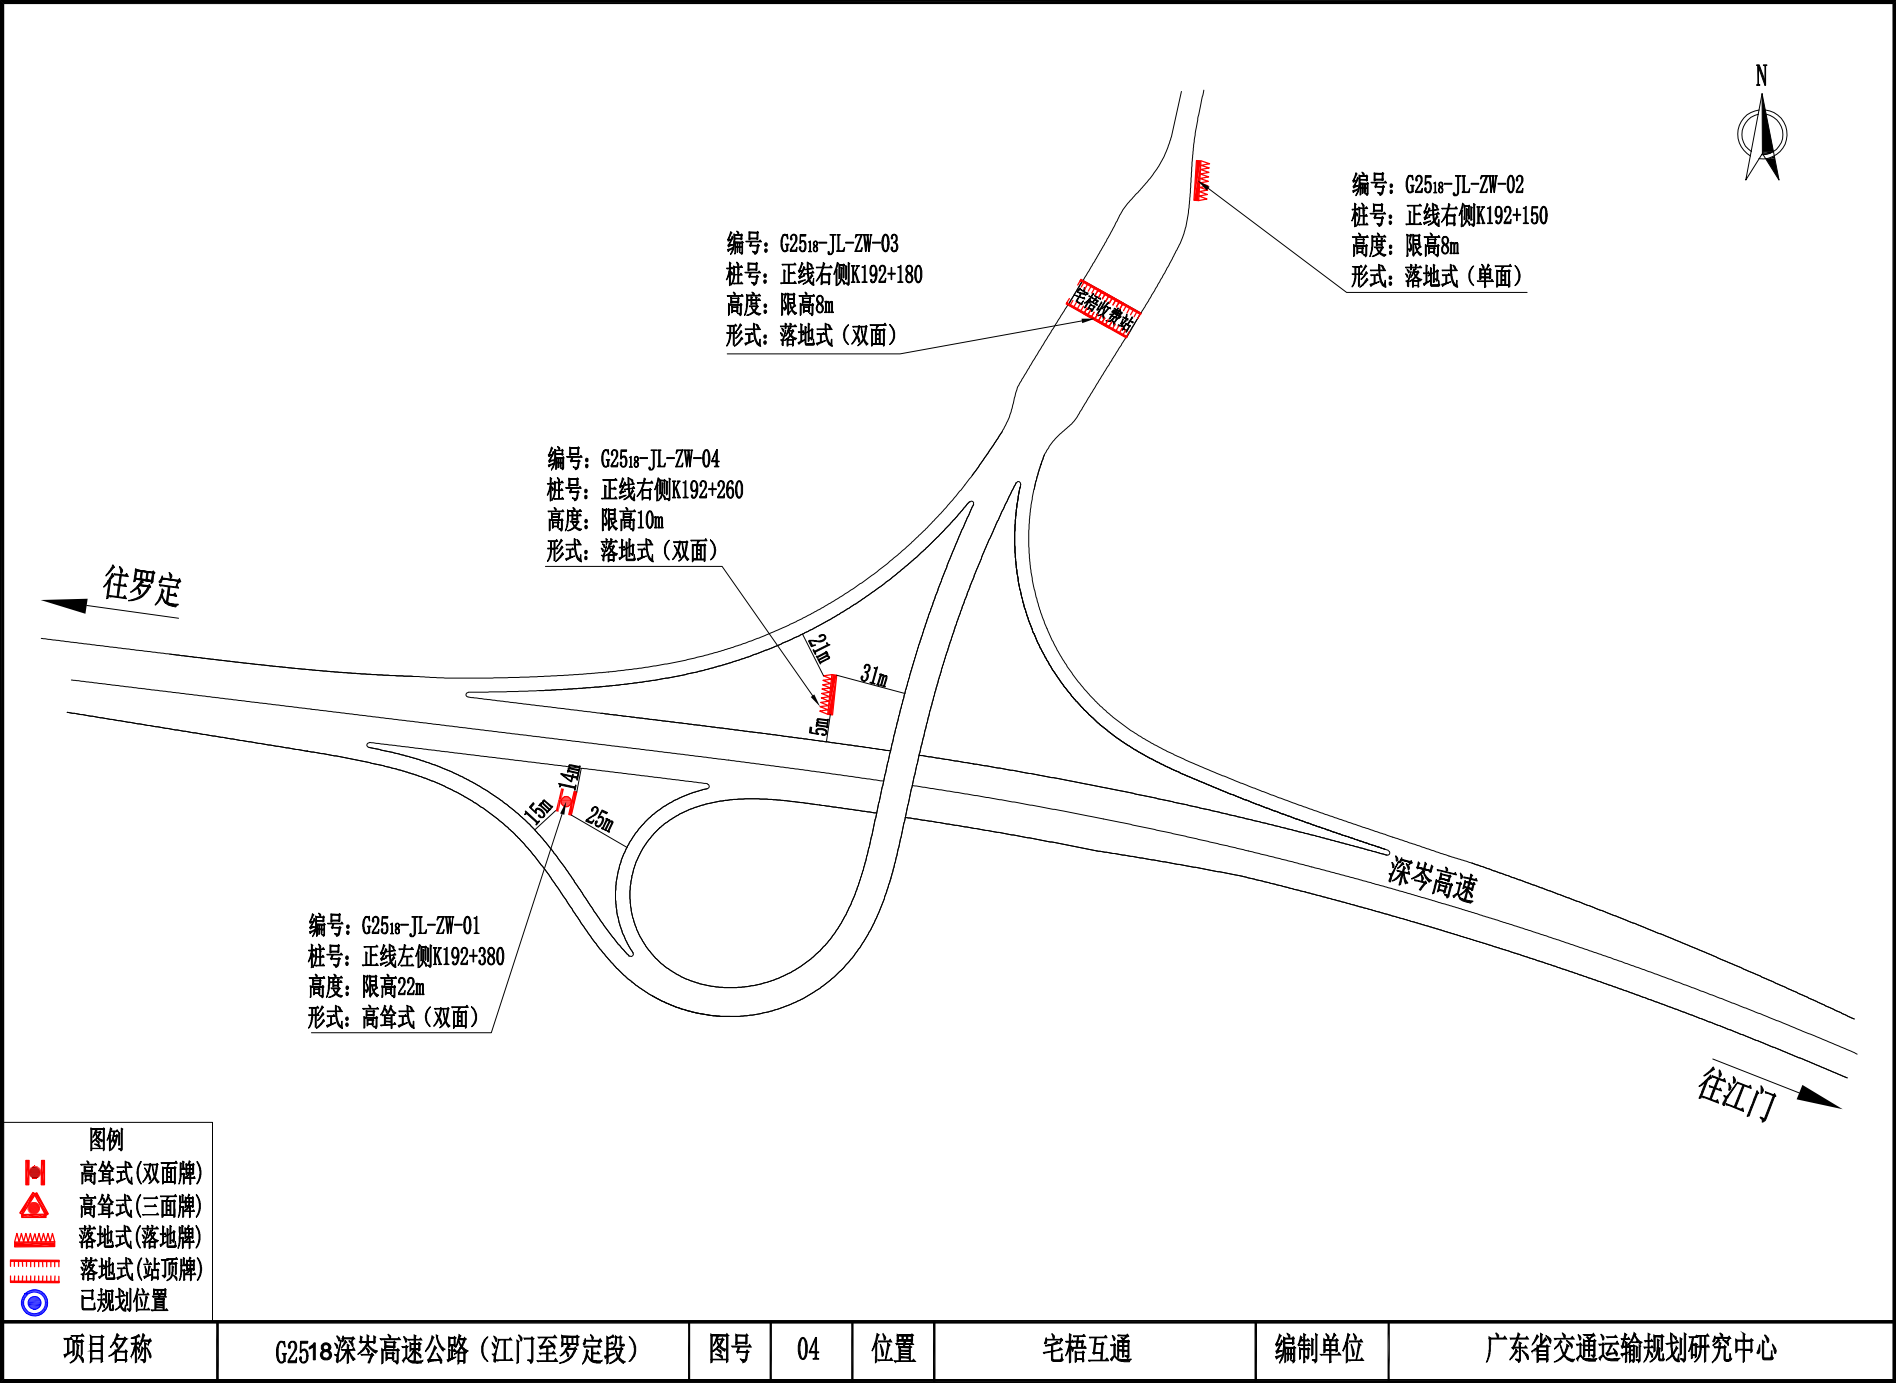


高速公路两侧广告标牌设施设置示意图

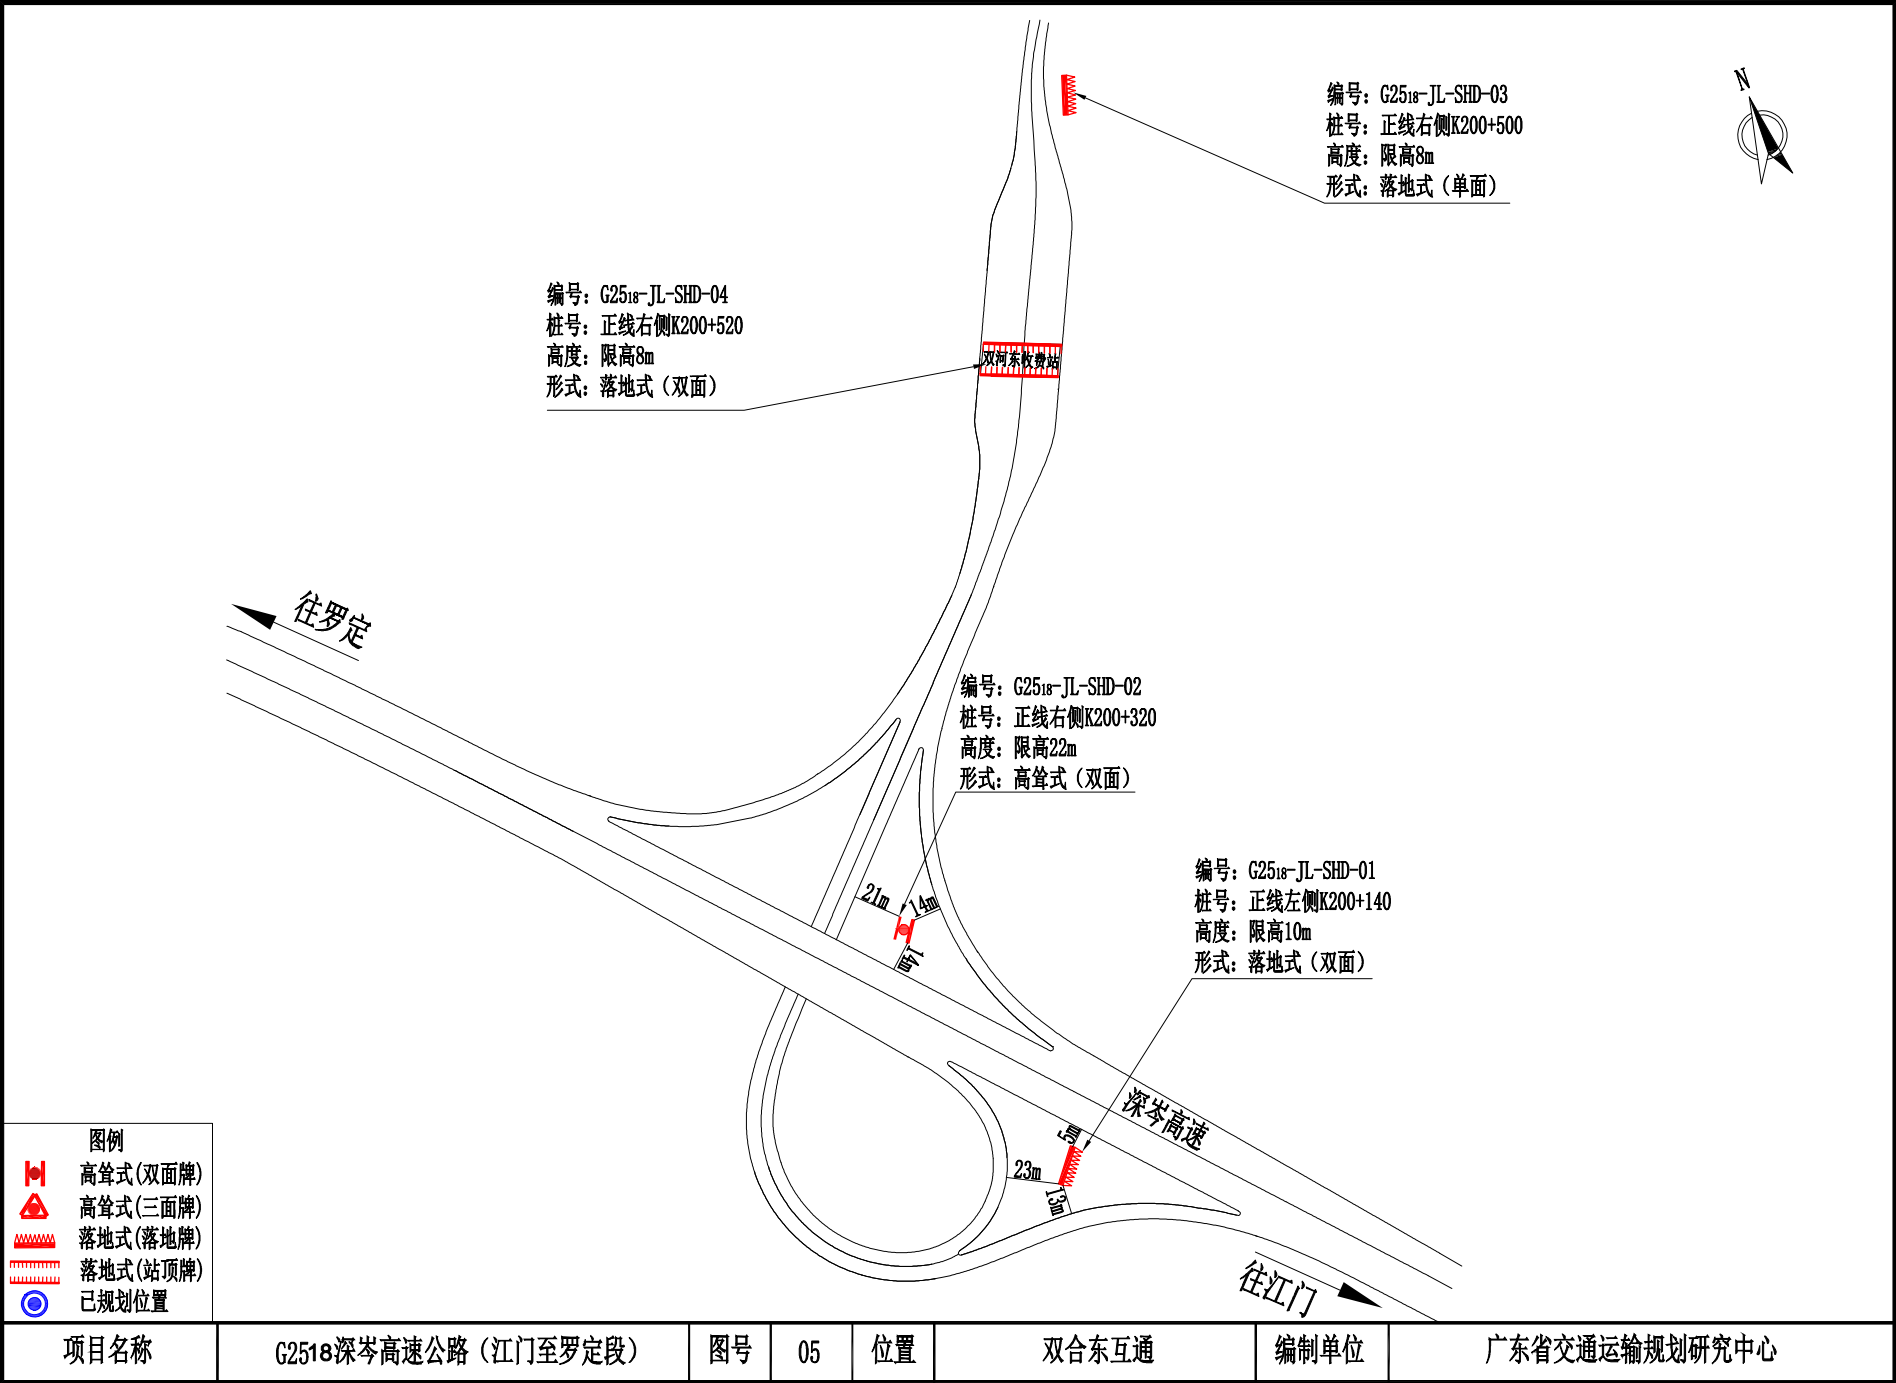


高速公路两侧广告标牌设施设置示意图

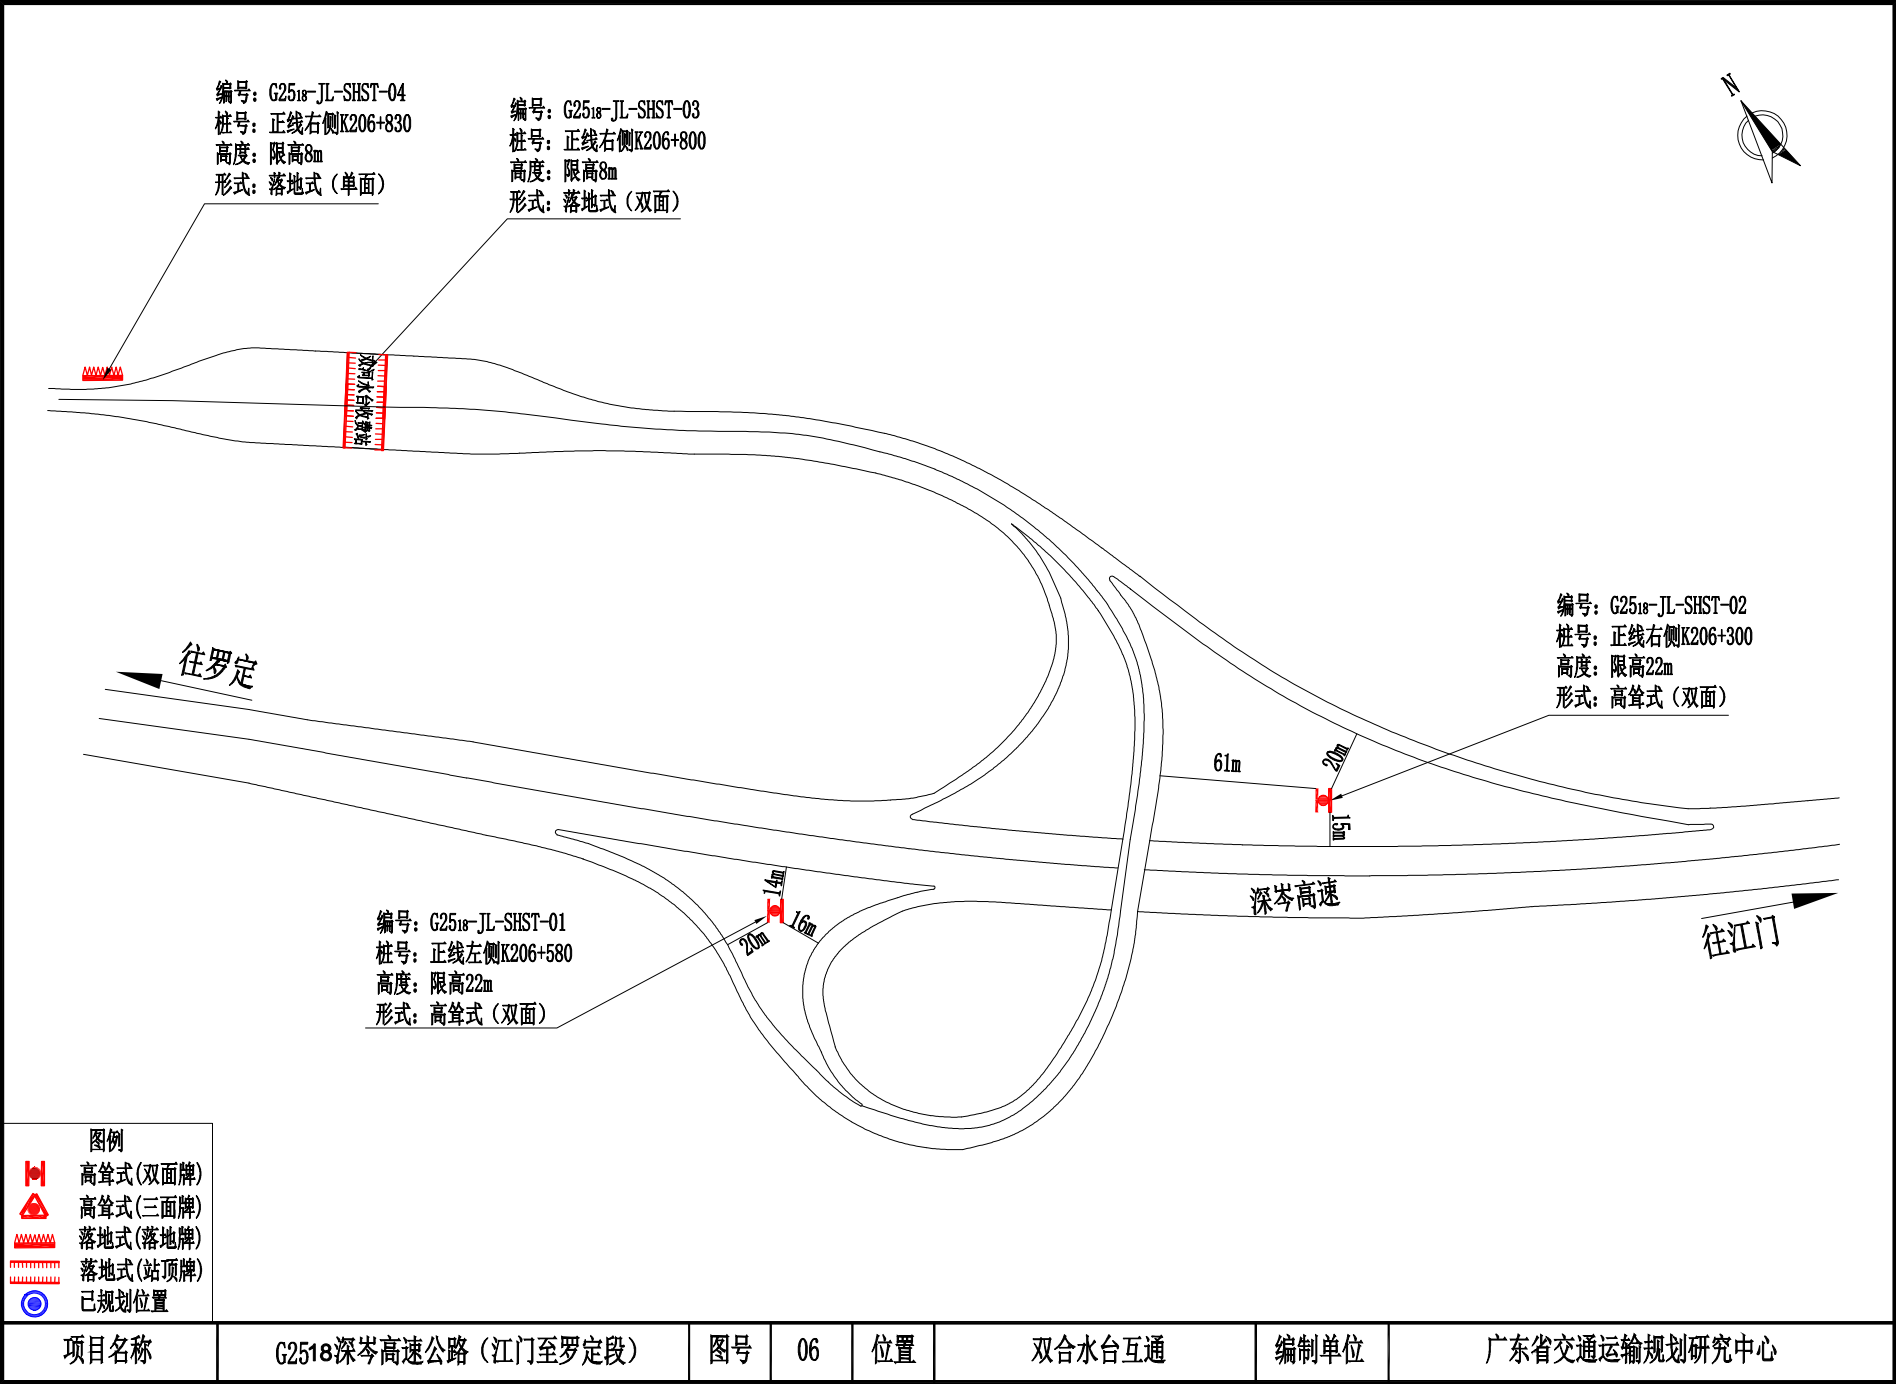


高速公路两侧广告标牌设施设置示意图

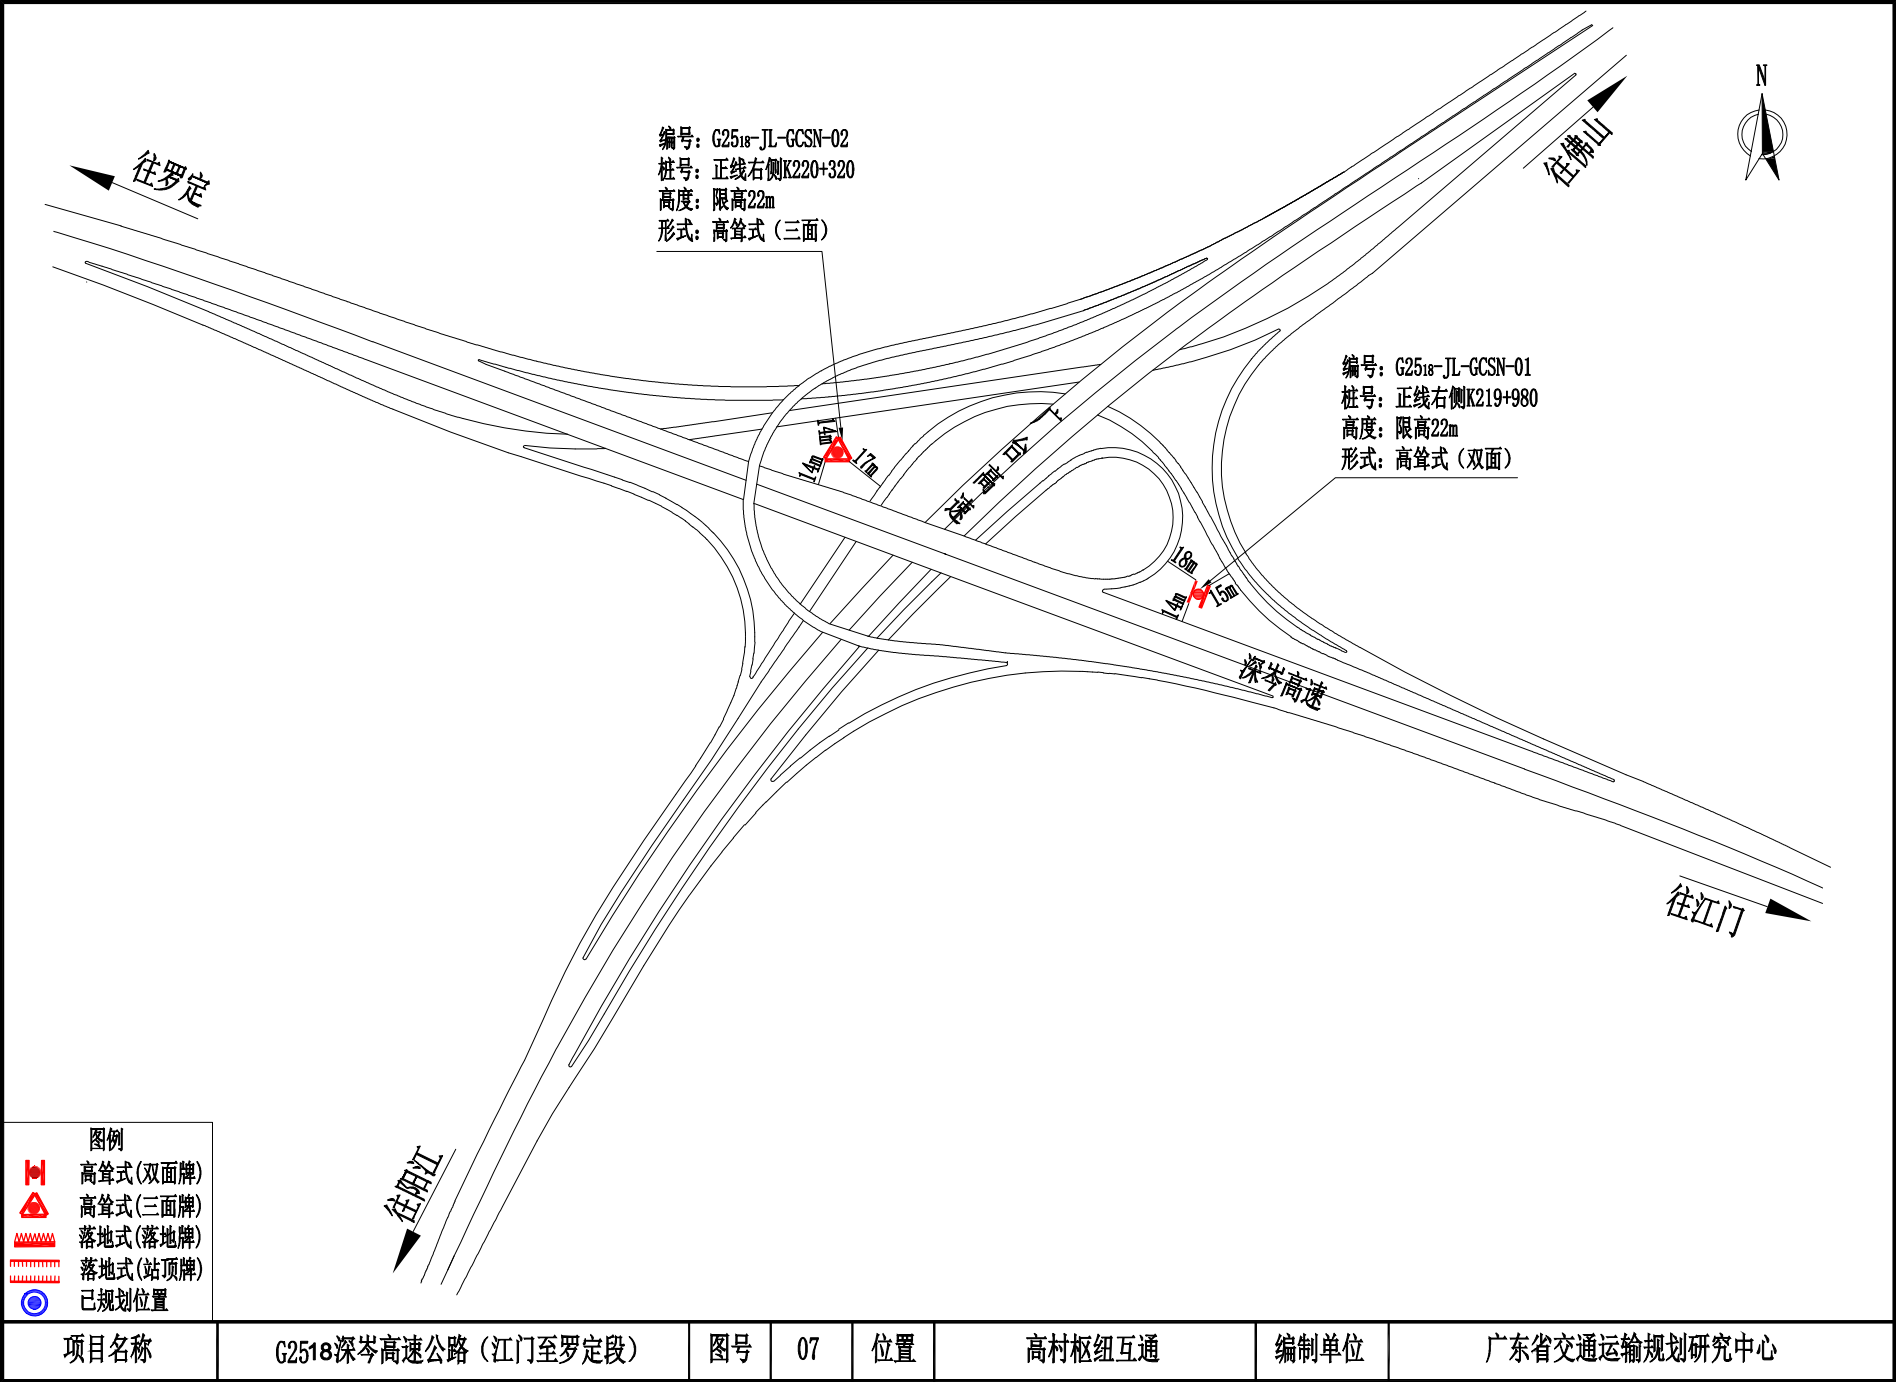


高速公路两侧广告标牌设施设置示意图

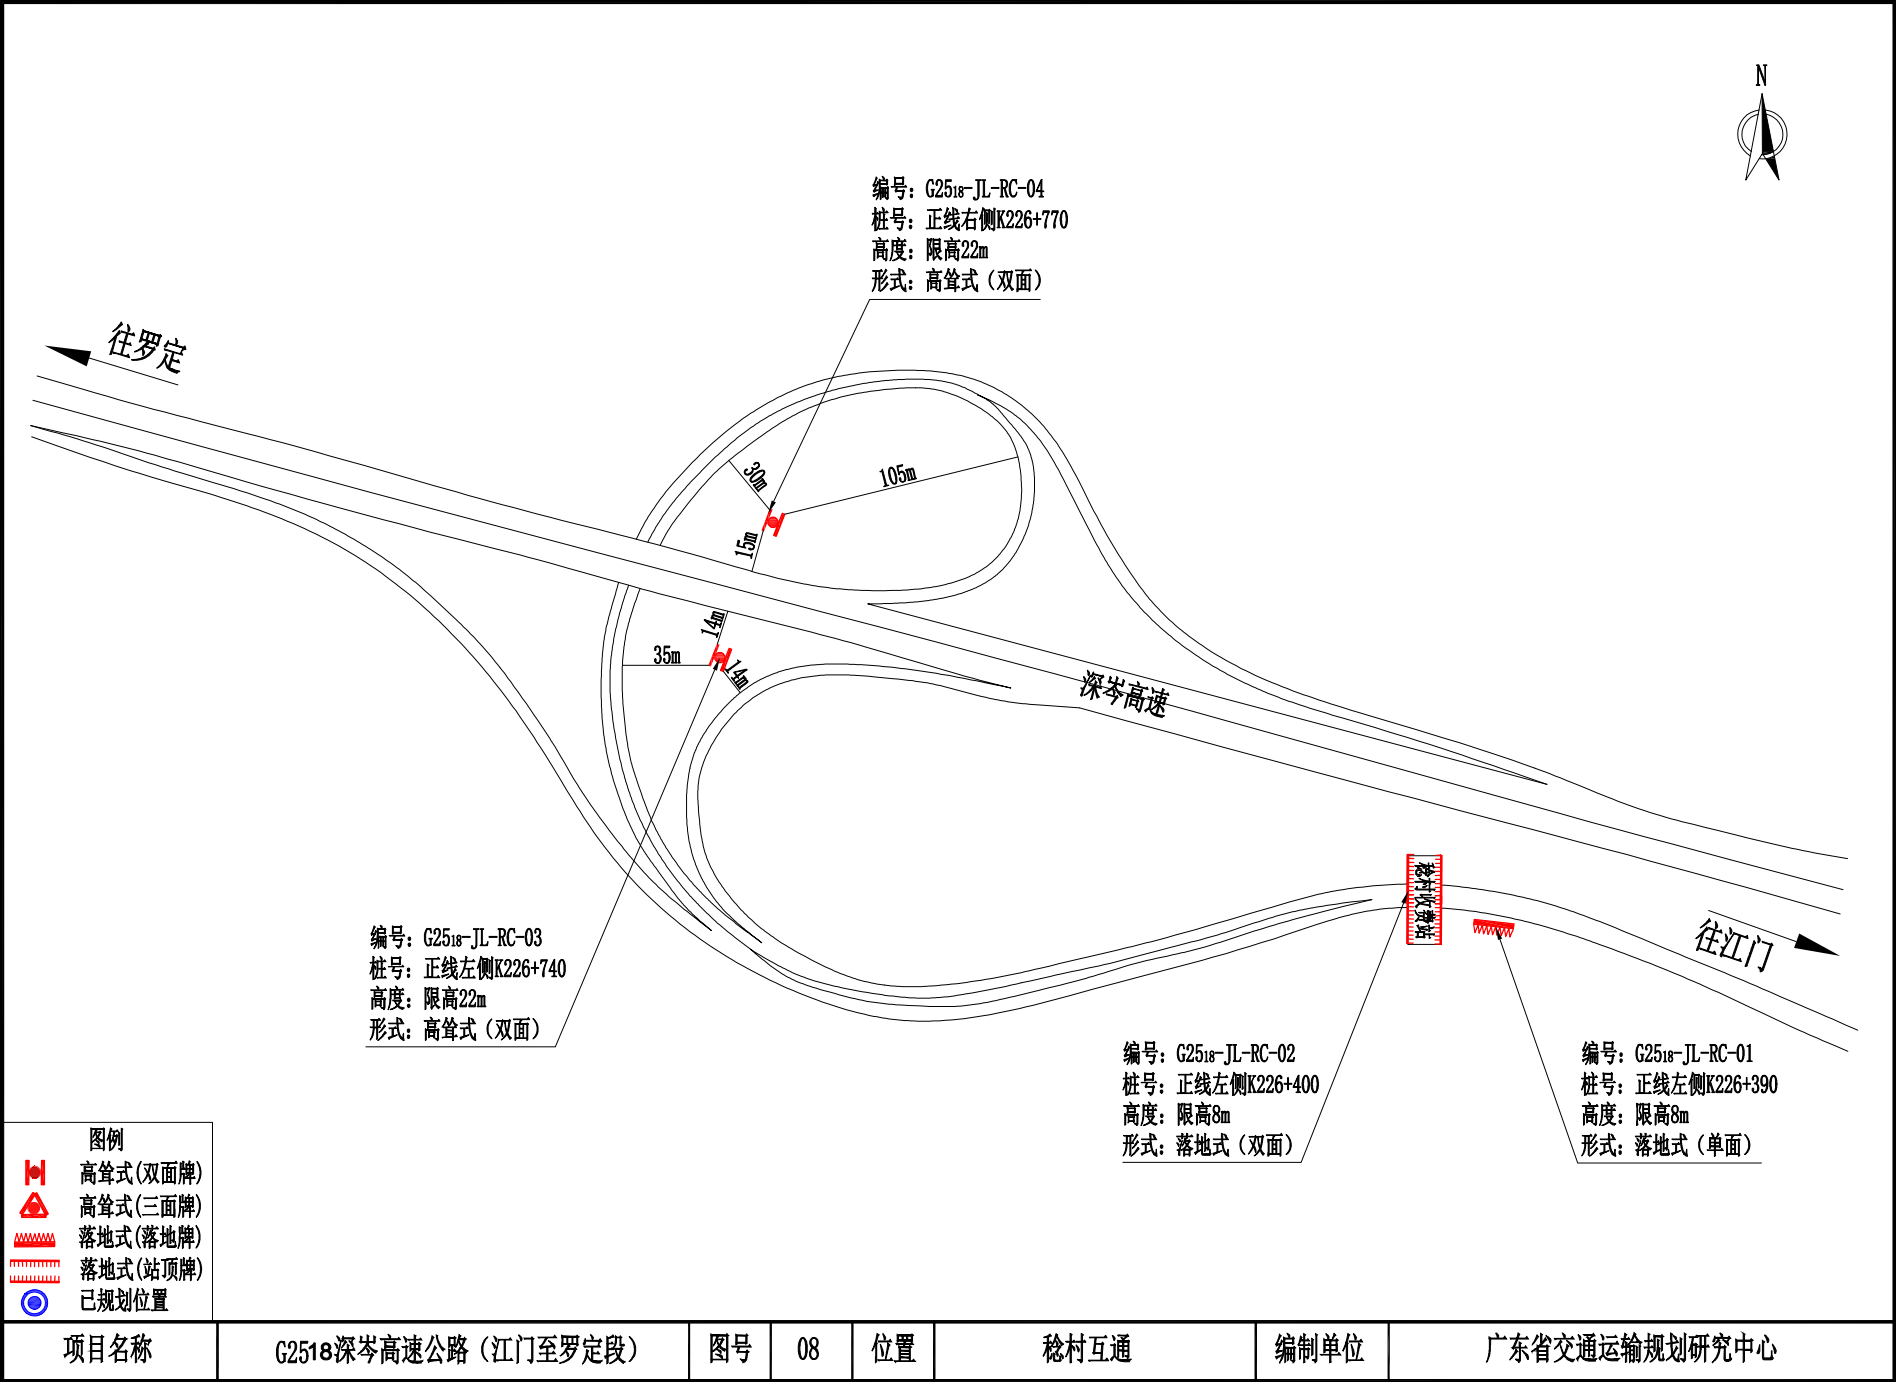


高速公路两侧广告标牌设施设置示意图

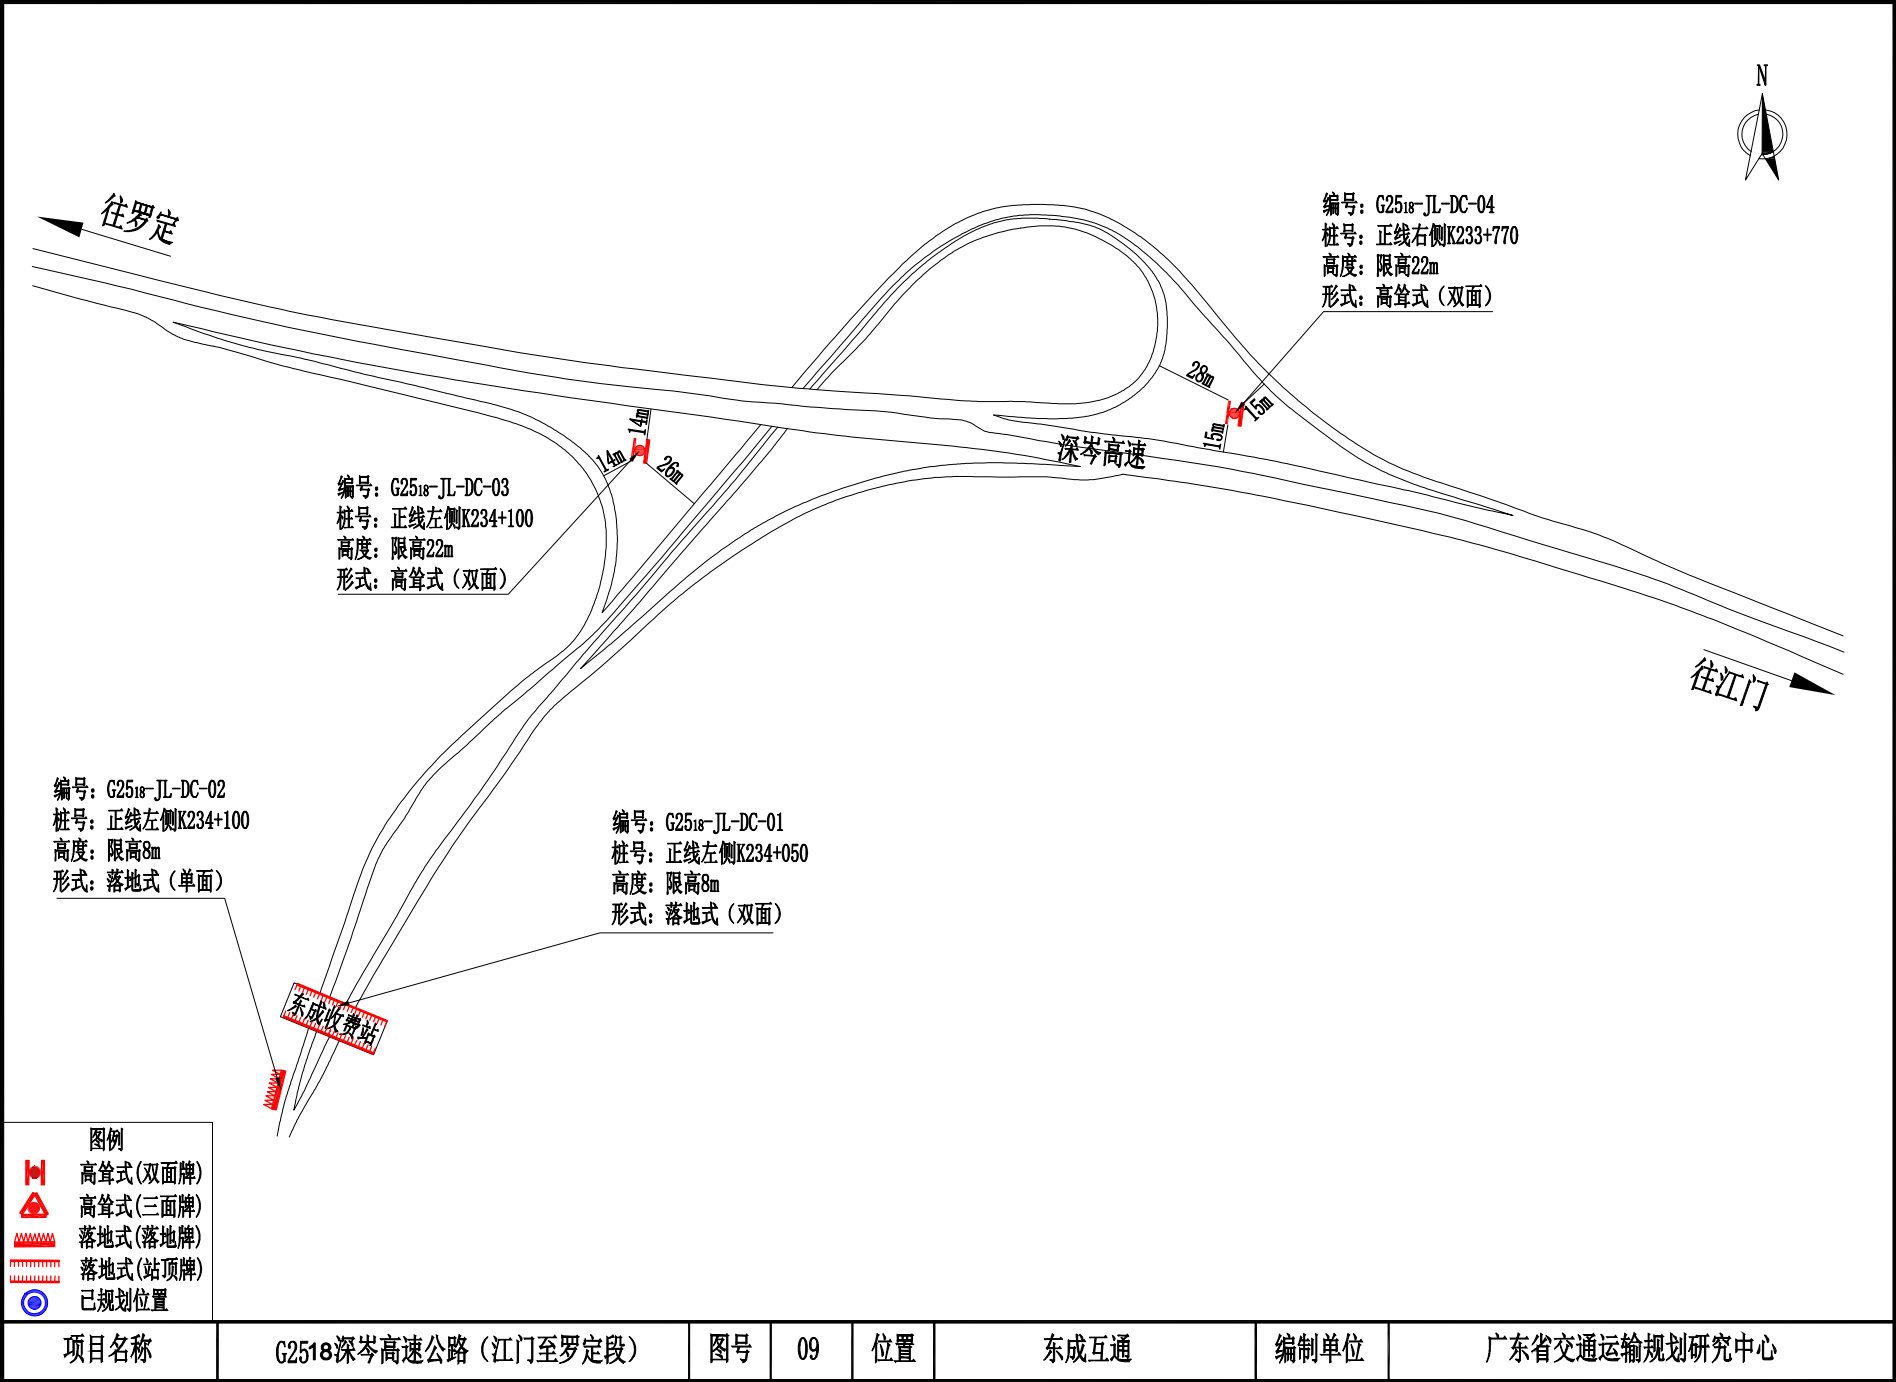


高速公路两侧广告标牌设施设置示意图

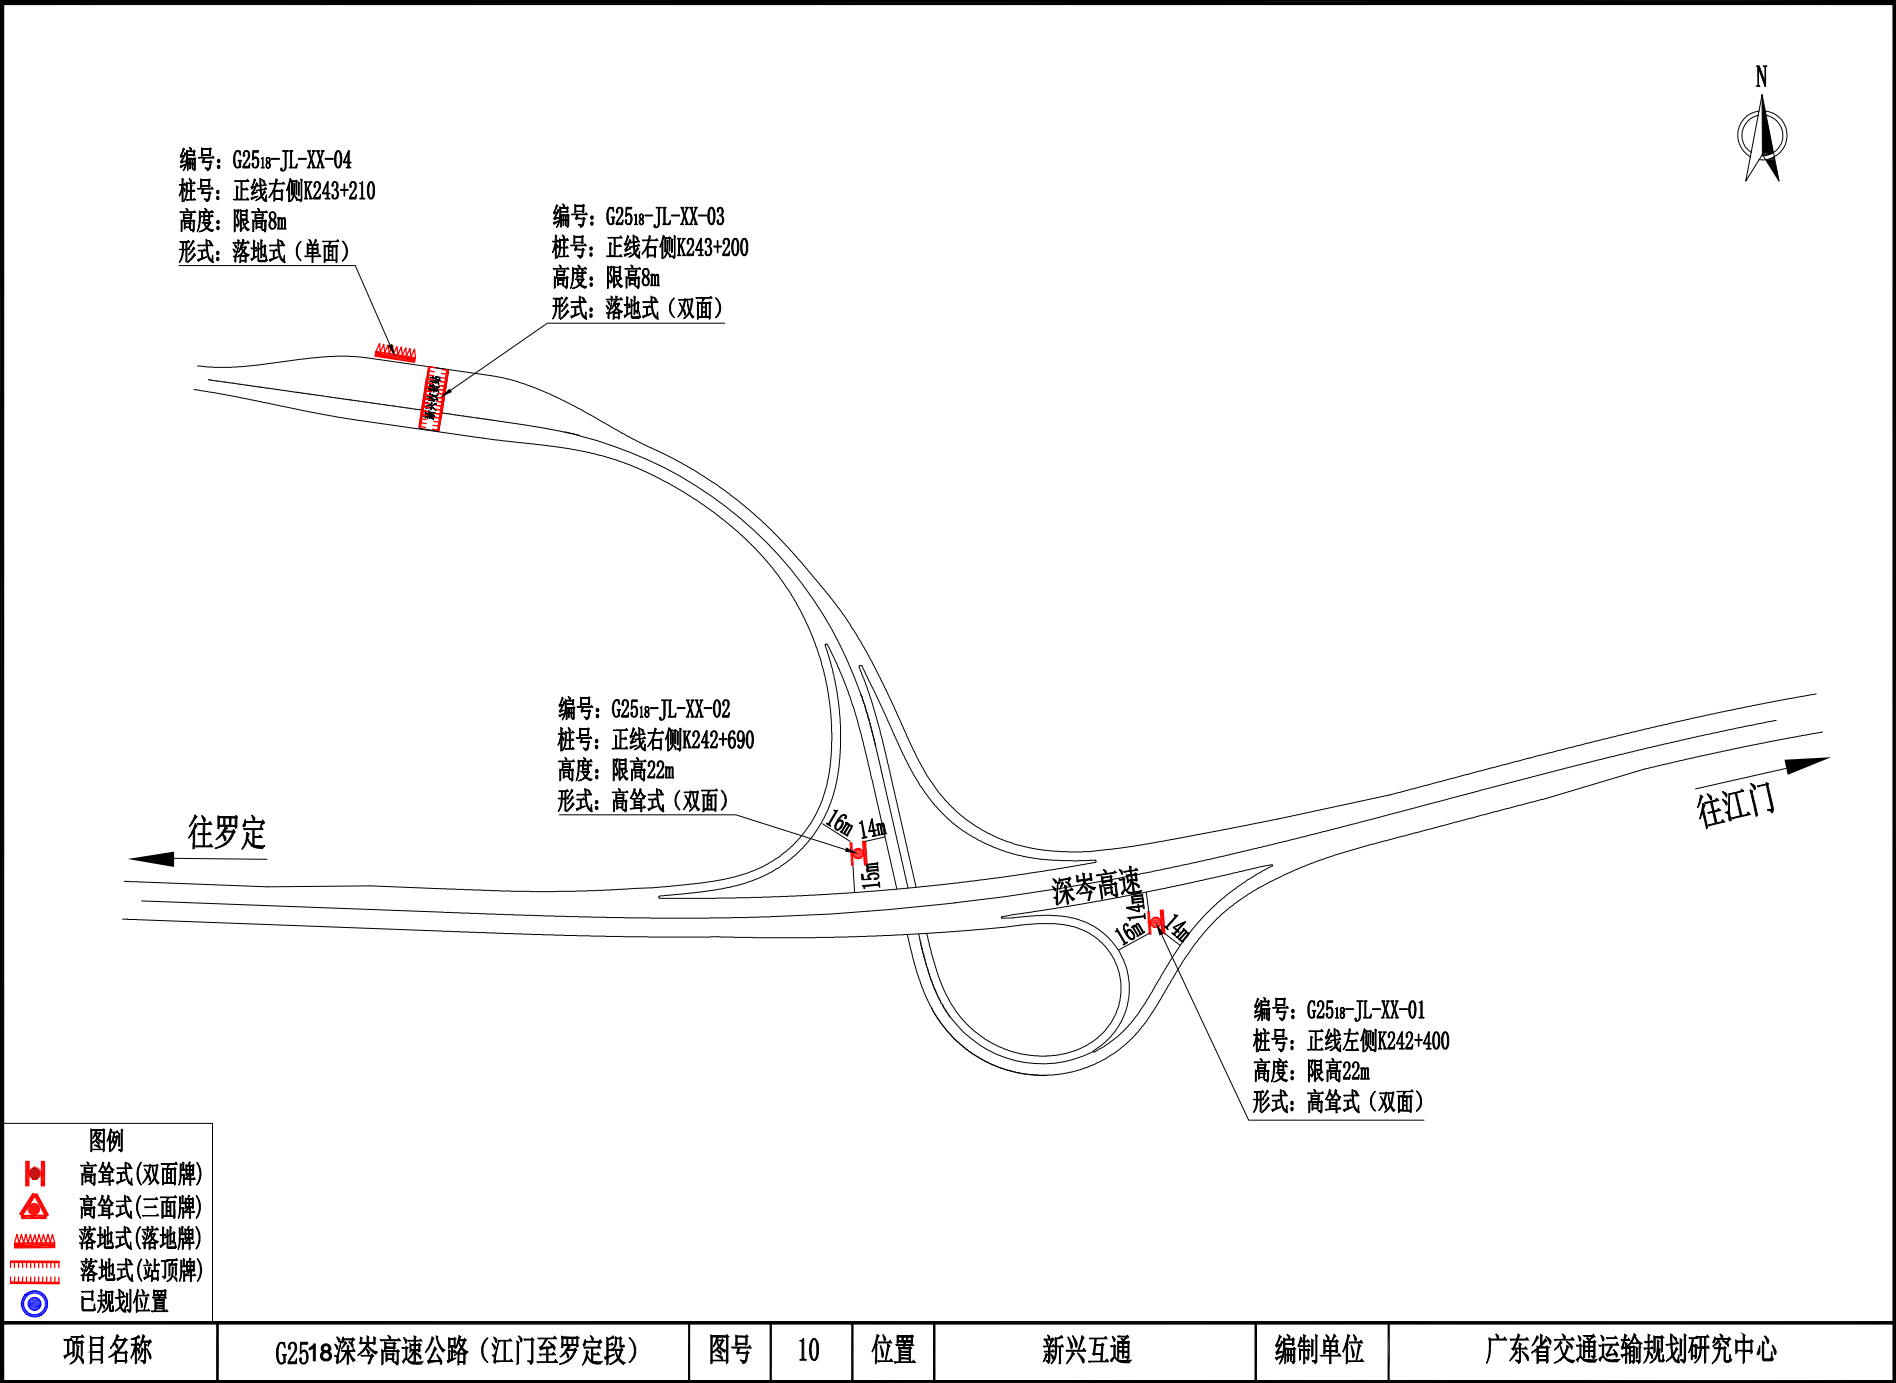


高速公路两侧广告标牌设施设置示意图

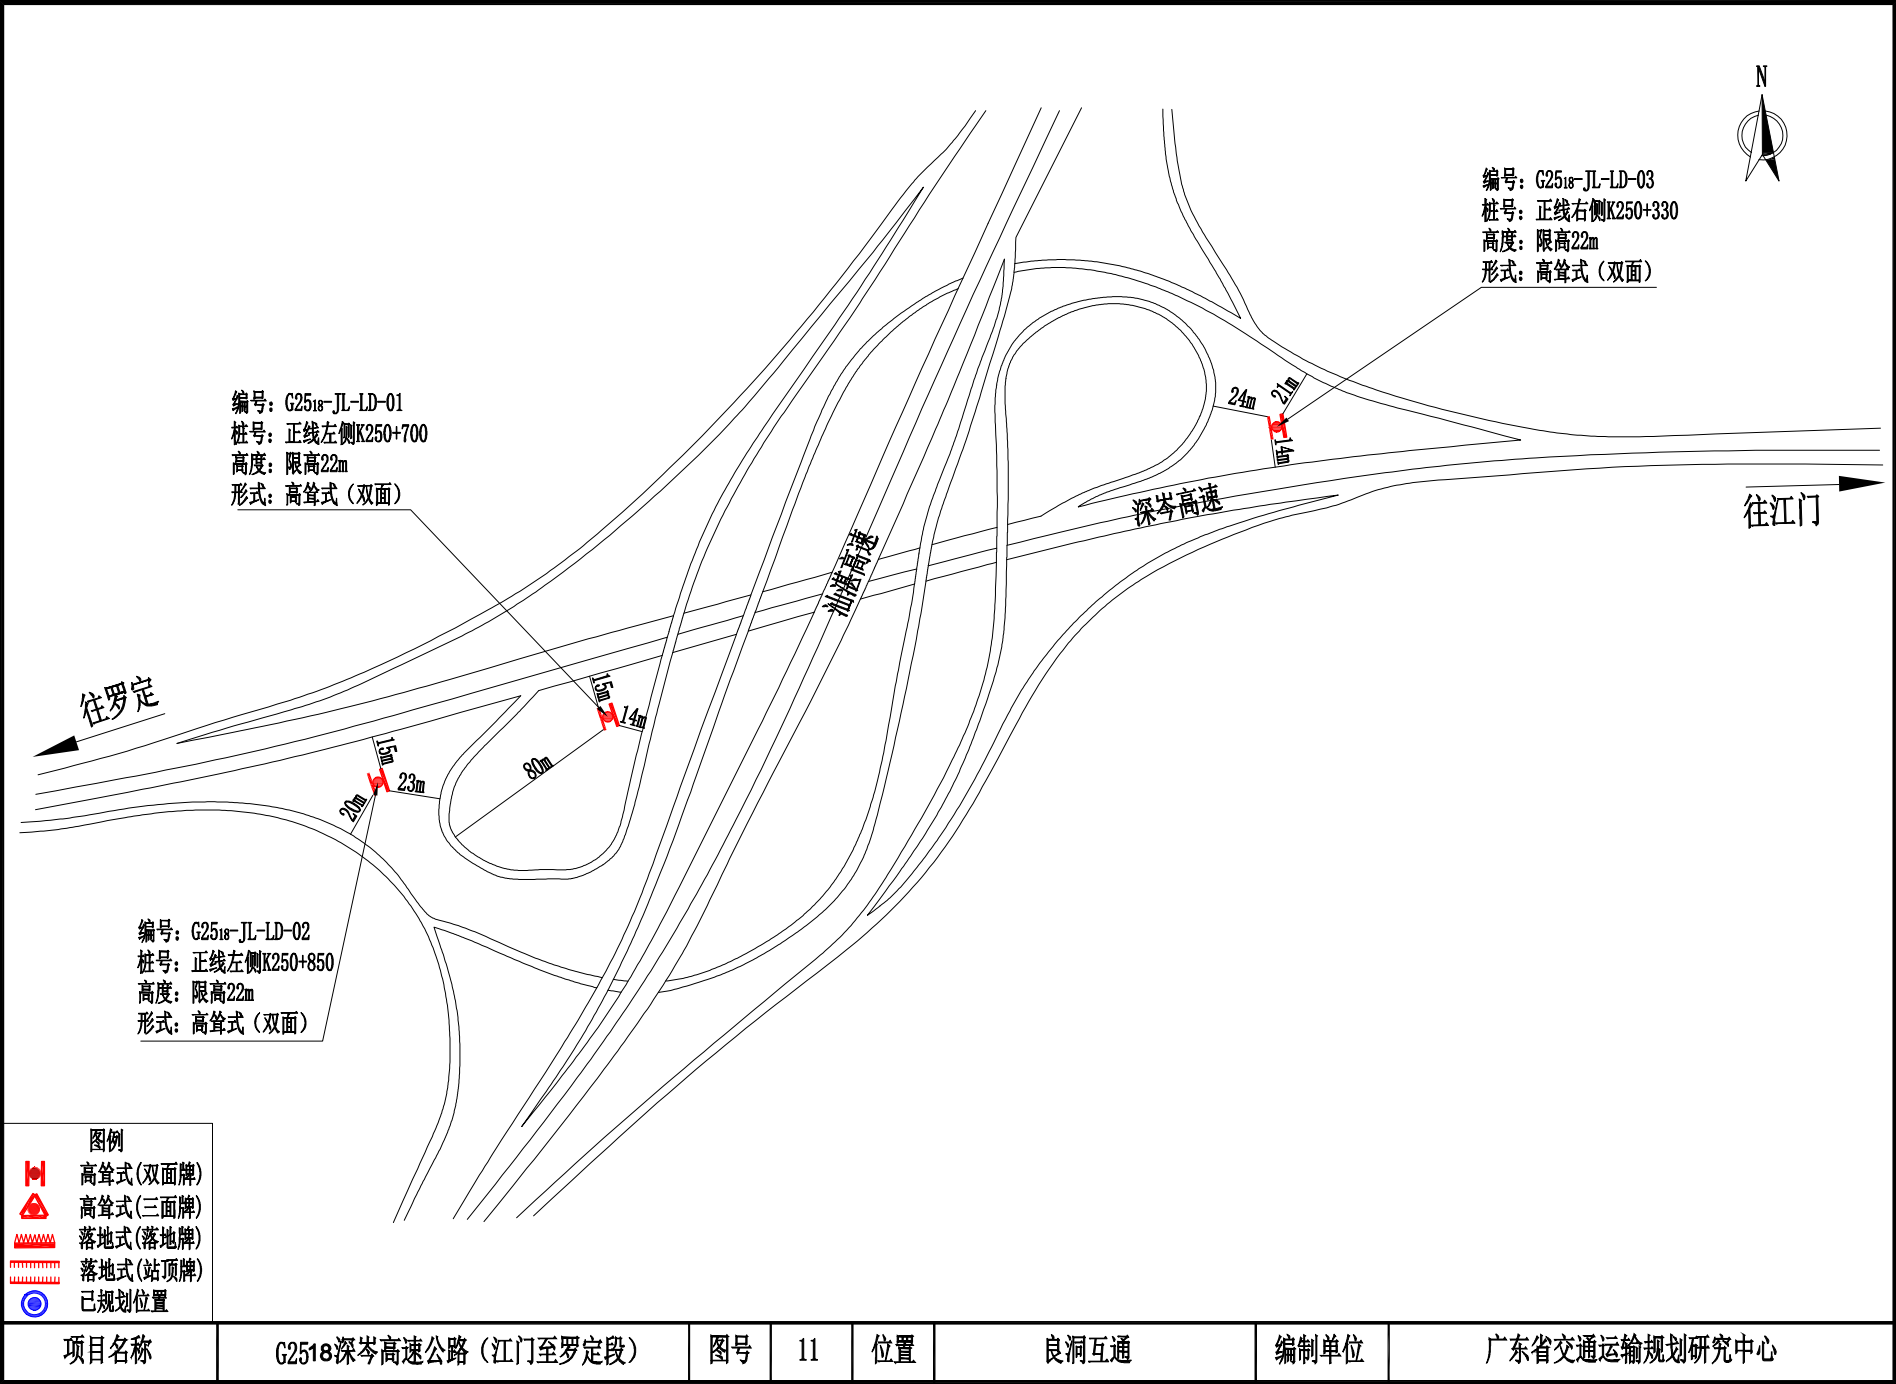


高速公路两侧广告标牌设施设置示意图

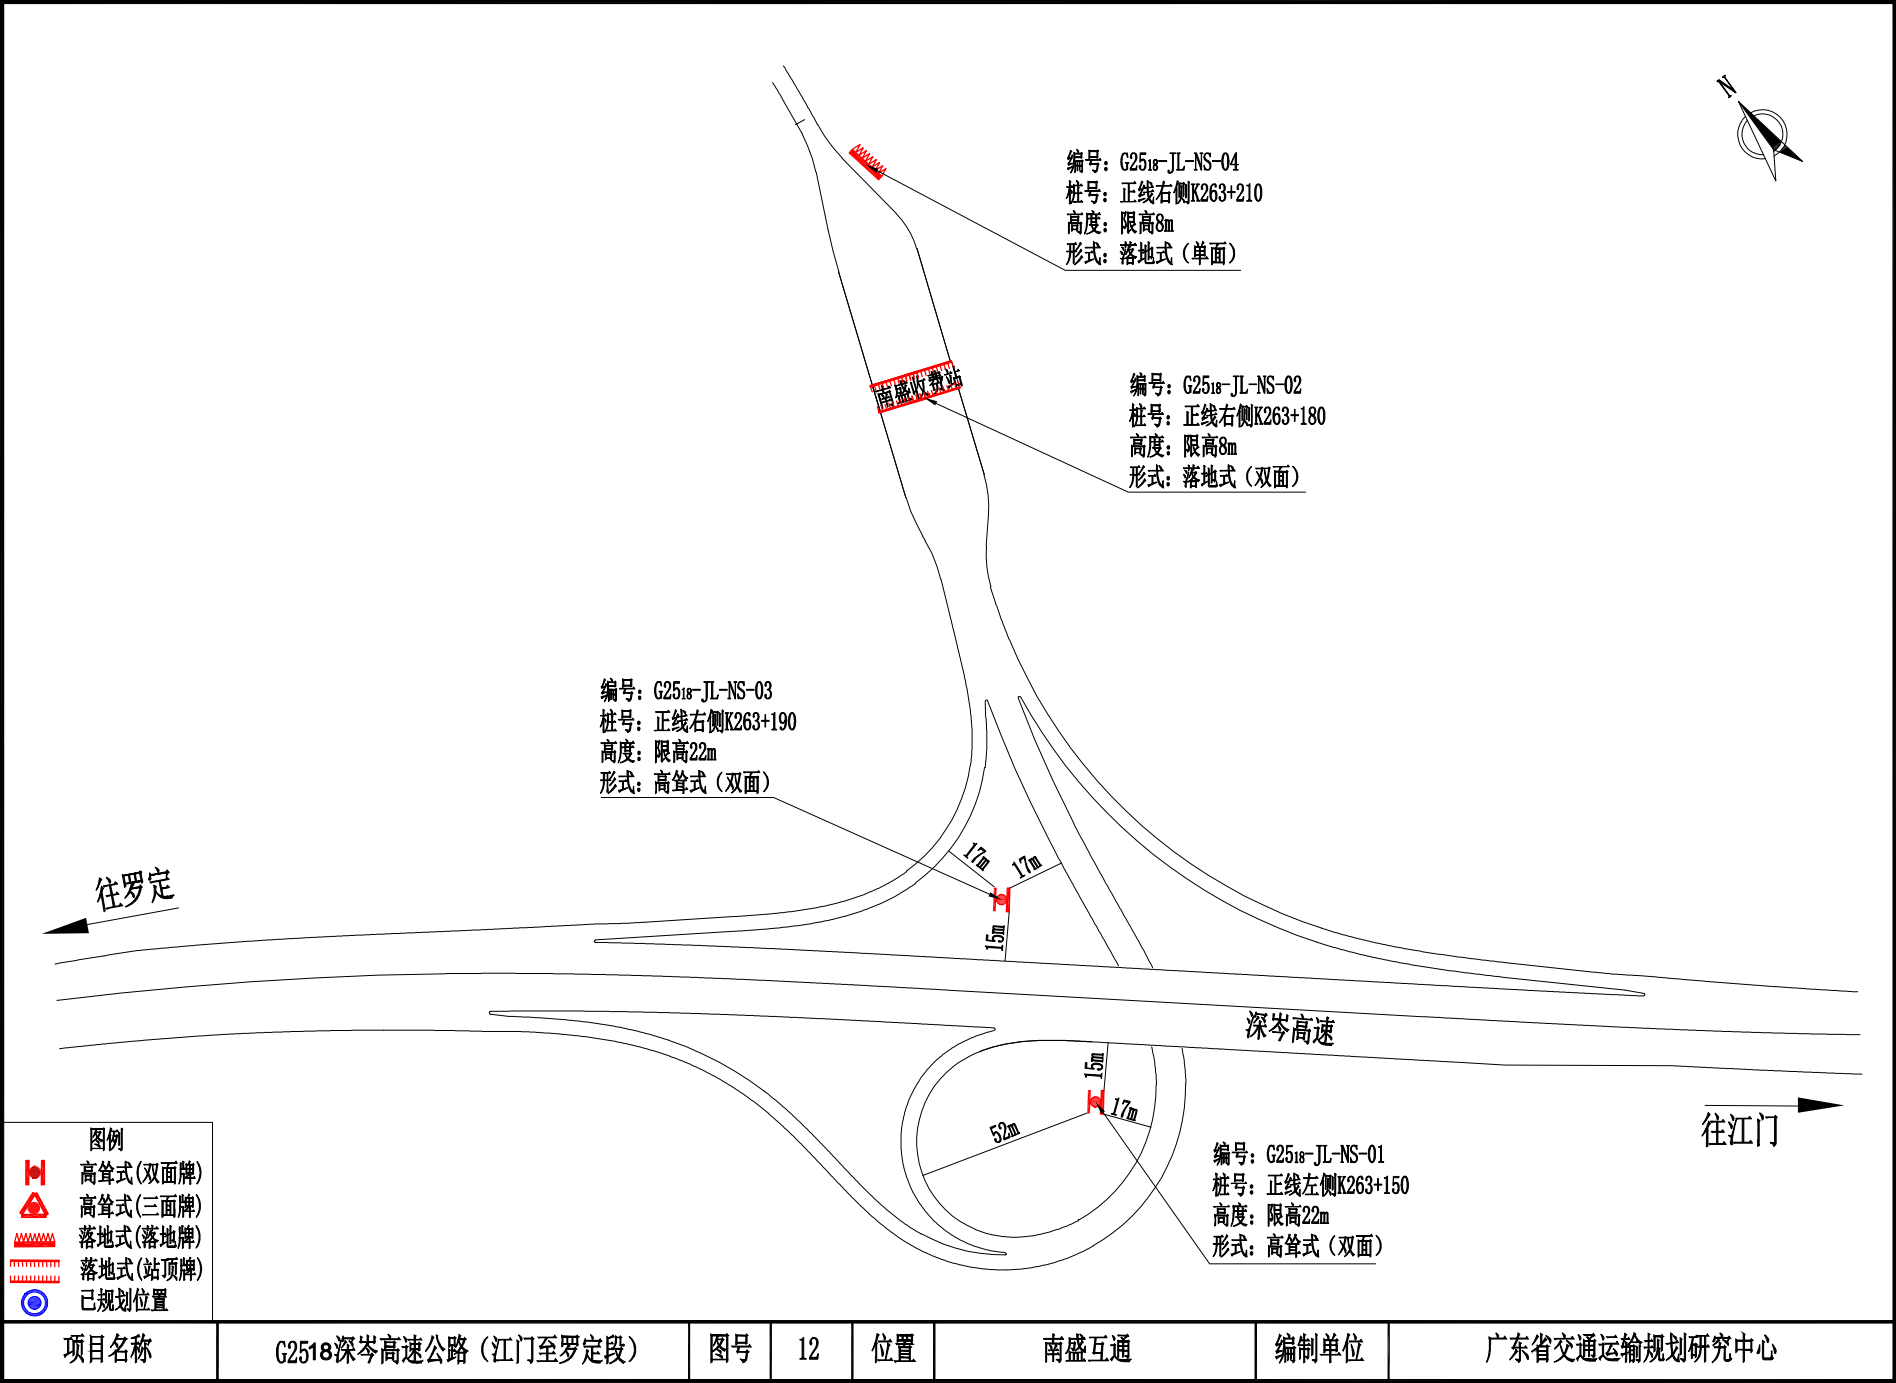

高速公路两侧广告标牌设施设置示意图

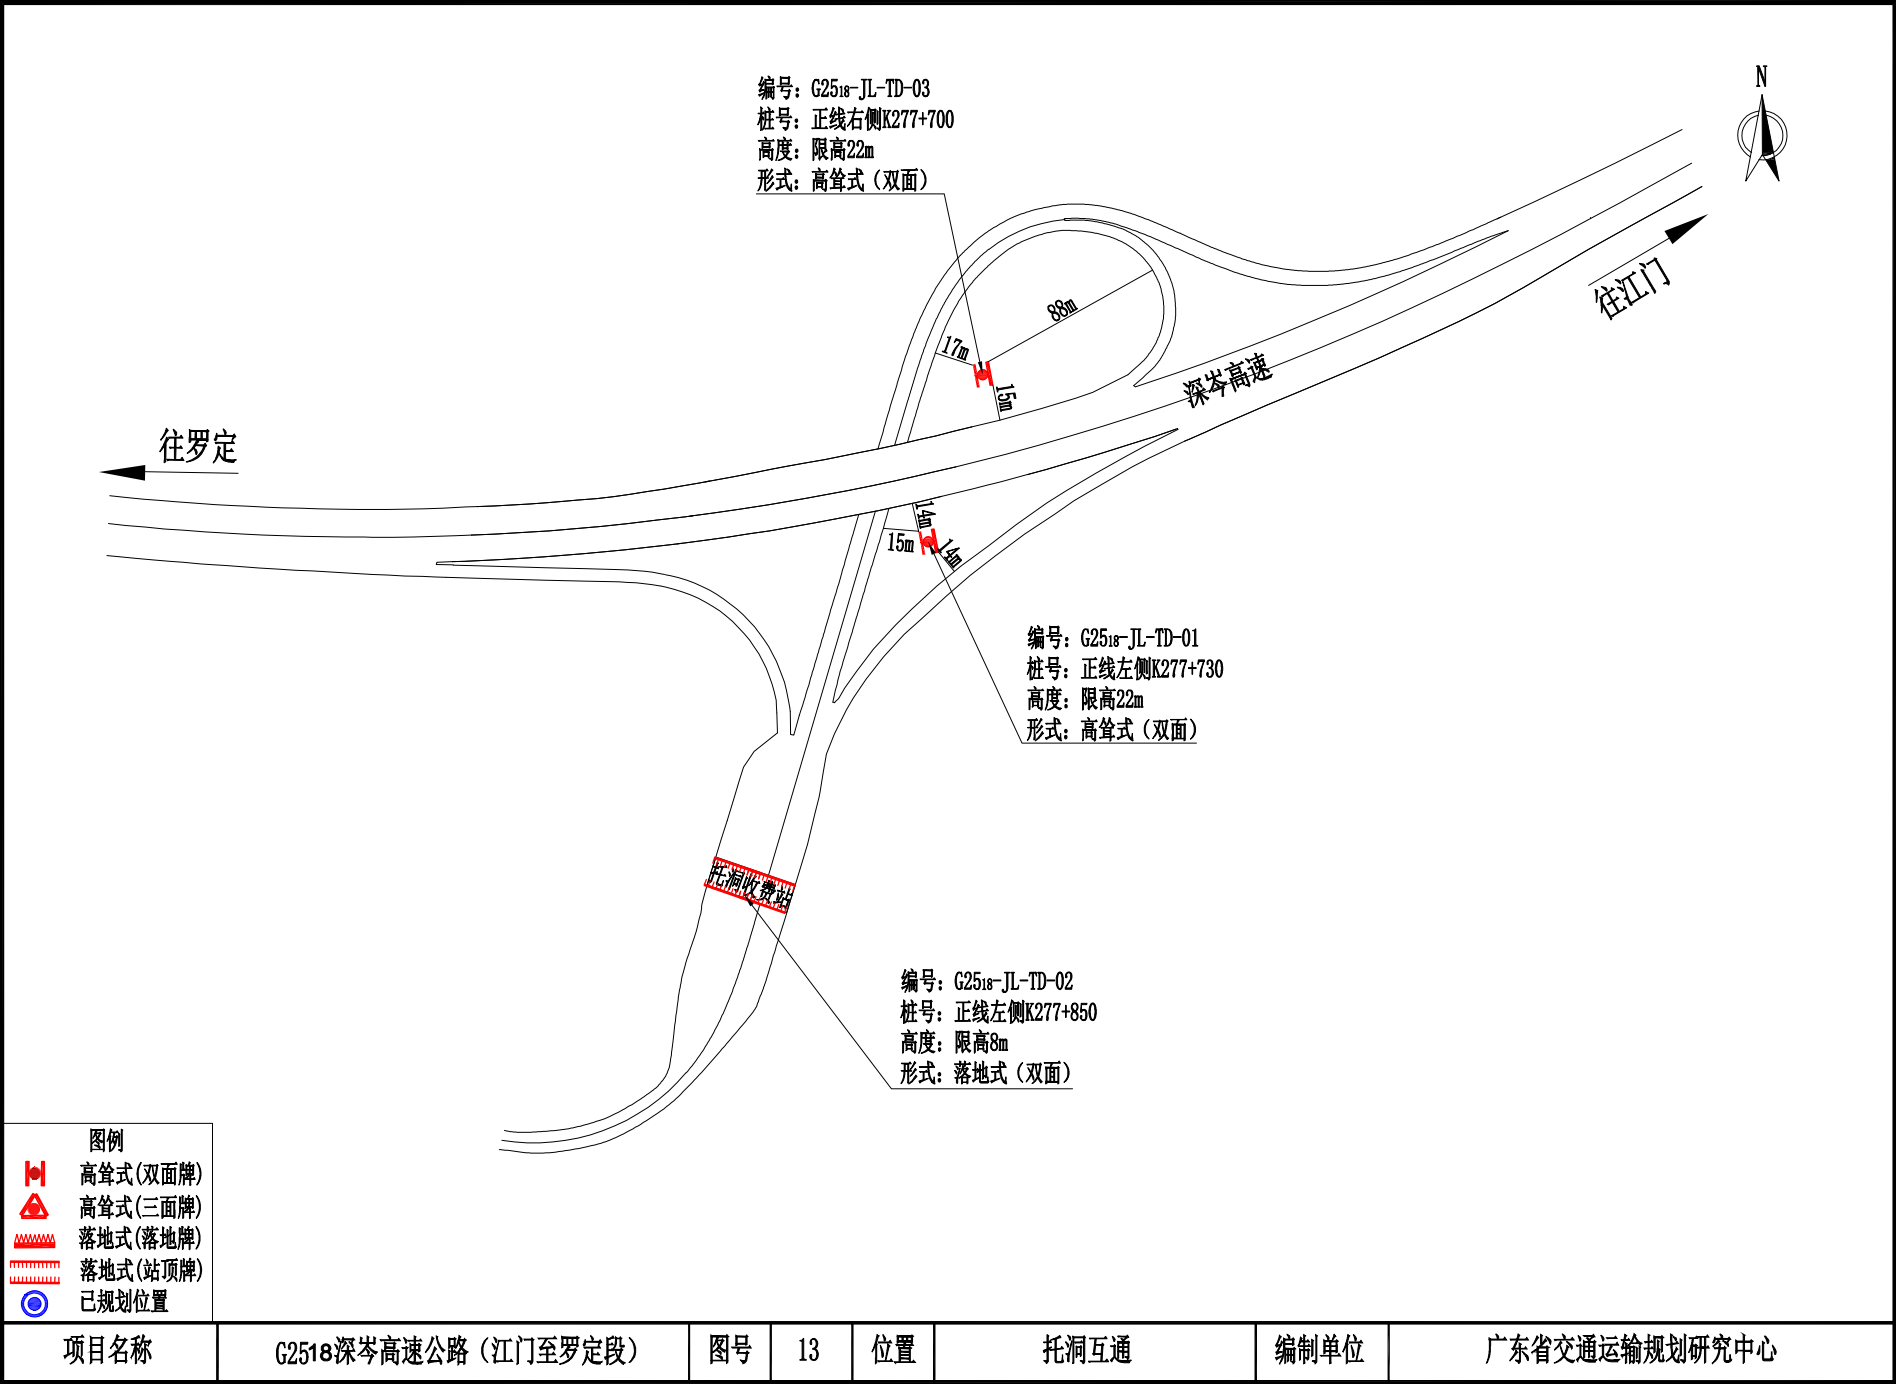

高速公路两侧广告标牌设施设置示意图

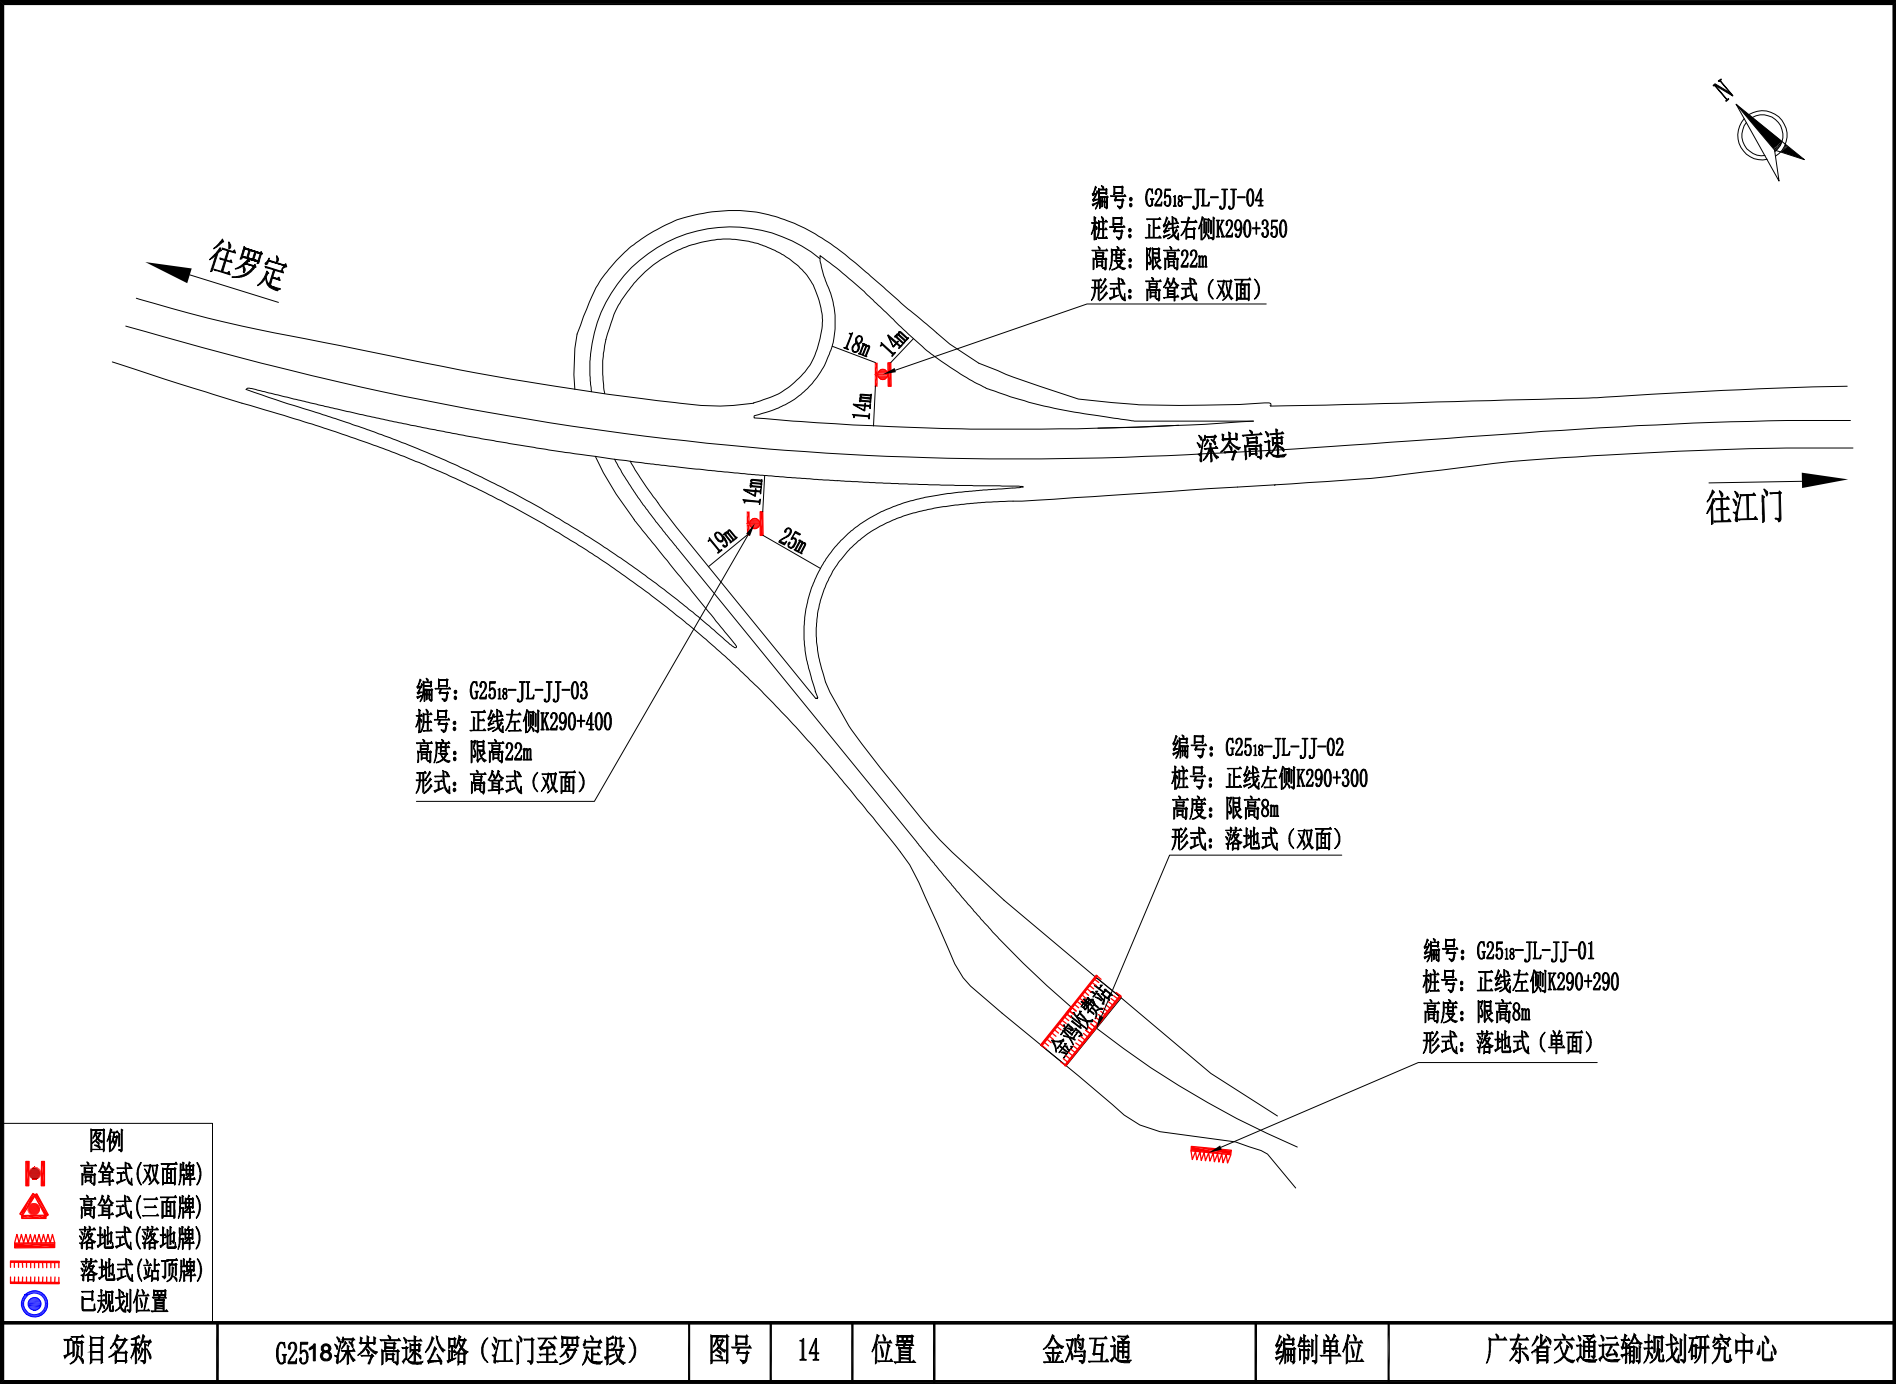

高速公路两侧广告标牌设施设置示意图

