

附件

S13 揭惠高速公路（揭阳至惠来段） 公路两侧广告标牌设施规划方案

规划单位：广东省交通运输厅

编制单位：广东省交通运输规划研究中心

2024 年 12 月

目 录

一、S13 揭惠高速公路（揭阳至惠来段）公路两侧广告标牌设施规划方案简介	1
二、广告标牌设施规划图表说明（S13 揭惠高速公路<揭阳至惠来段>）	3
三、广东省公路两侧广告标牌设施规划方案表	4
四、高速公路两侧广告标牌设施设置示意图	5

S13 揭惠高速公路（揭阳至惠来段）公路两侧广告标牌设施规划方案简介

一、项目简介

揭惠高速公路（揭阳至惠来段），纵贯汕头、揭阳两市南北向，起于揭阳市榕城区仙桥镇，终于惠来县前瞻镇，主线全长 63.37 公里，匝道长 43.876 公里，管辖里程长 107.246 公里，全线采用 100 公里/小时双向 4 车道高速公路技术标准建设，标准路基宽度 26 米。设桥梁 20828.4 米/48 座，隧道 14362 米/6 座，互通立交共 10 处，服务区 1 对。设主线收费站 2 个，匝道收费站 6 个，设管理处、服务区，养护工区各 1 处，与潮惠、汕湛、深汕东 3 条高速公路相接。揭惠高速于 2013 年 12 月底全线动工建设，一期工程（两英至惠来段 33.535 公里）于 2017 年 12 月 28 日通车运营，二期工程（榕城至两英段）于 2018 年 10 月 24 日通车运营。

二、规划依据

高速公路两侧广告标牌设施规划主要参考了以下法律法规和规范性文件：

- 1、《中华人民共和国公路法》；
- 2、《公路安全保护条例》；
- 3、《收费公路管理条例》；

- 4、《广东省公路条例》;
- 5、《关于印发〈广东省公益广告促进和管理暂行办法〉的通知》（粤宣通〔2016〕41号）;
- 6、《广东省交通运输厅关于公路路政管理的实施细则》（粤交〔2021〕22号）;
- 7、《广东省交通运输厅关于进一步加强公路两侧广告标牌设施规划编制和设置管理的通知》（粤交路〔2022〕389号）。

三、规划方案

本次规划共计规划广告标牌设施 13 个。其中，互通立交规划广告标牌设施 6 个，收费站区规划广告标牌设施 7 个。揭阳市前詹主线站收费站外广场（编号：S13-JH-QZ-02）的单面落地式广告设施用作**公益宣传**。规划详情见《广东省公路两侧广告标牌设施规划方案表》和《高速公路两侧广告标牌设施设置示意图》。

广告标牌设施规划图表说明（S13 揭惠高速公路<揭阳至惠来段>）

广告标牌设施规划点位数量表

序号	位置名称	广告标牌设施规划 点位数量（个）		累计 （个）
		高耸式	落地式	
1	仙桥主线站	0	1	1
2	麒麟互通	2	1	3
3	铜贵互通	0	1	1
4	司马浦互通	0	1	1
5	两英互通	0	1	1
6	雷岭互通	1	1	2
7	华湖互通	2	1	3
8	前詹主线站	0	1	1
合计		5	8	13

标注规则说明：

1、互通及主线立交的高耸式广告标牌设施需标注牌面滴水线与主线或匝道防撞栏（无防撞栏的，以防撞墙或公路路肩外侧为准，下同）之间的三边垂直距离；

2、隧道口中间的高耸式广告标牌设施需标注牌面滴水线与两侧主线防撞栏之间的距离，同时标注广告标牌基础中心至隧道口外缘口之间的垂直距离；

3、收费广场的落地式广告标牌设施外缘滴水线与公路防撞栏之间的距离均应 $\geq 1\text{m}$ ，不在图示上另行标注；

4、广告标牌设施需在图中标明：“编号”、“桩号”、“高度”、“形式”等4个要素。

5、枢纽式互通立交与之相交高速公路已有广告标牌设施规划的，在图中用符号“”表示，且需在图中标明“批文文号”、“编号”、“桩号”等3个要素。

绘图规则注释：

1、正线：主线中心桩号起始点连线为正线，桩号递增方向为正线方向。如“广州至佛山段”中：正线方向为广州至佛山方向，广州为起点，佛山为终点。

2、编号：“高速线路编号”—“路段起止点简称”—“位置名称拼音首字母缩写”—“序号”。

（1）高速线路编号：如“沈海高速”为“G15”；

（2）路段起止点简称：如“广州至佛山段”为“GF”，起止点均在同一地级市的，则按照辨识度高的原则进行简称命名，如“广州绕城高速（南二环段）”为“NEH”；

（3）位置名称拼音首字母缩写：如“大沥互通”为“DL”；

（4）序号：按照“先正线左侧后正线右侧”原则从小桩号到大桩号依次编号。

3、形式及设置尺寸：

（1）高耸式广告标牌设施：应采用双面或三面式，尺寸一般采用 $18\text{m}\times 6\text{m}$ ；总高度不宜大于22米，图中符号“”为高耸式（双面牌），符号“”为高耸式（三面牌），主要设置区域：主线两侧、互通立交、服务区（停车区）出入口。

（2）落地式广告标牌设施：设置的总高度（含基座高度）不得大于8米（收费站区）、10米（服务区、停车区等），版面长度应与周边环境以及收费站顶长度相适宜。图中符号“”为落地式（落地牌），主要设置区域：收费站广场、服务区（停车区）两侧等；符号“”为落地式（站顶牌），主要设置区域：收费站站顶。

编制单位：广东省交通运输规划研究中心

广东省公路两侧广告标牌设施规划方案表


线路名称：S13揭惠高速公路（揭阳至惠来段）

管理（经营）单位：广东省南粤交通揭惠高速公路管理处

序号	规划位置编号	对应图号	广告标牌设施规划位置/型式						规划位置状况								规划位置周围状况					
			里程桩号	正线左/右侧	牌面滴水线与主线防撞栏水平距离（米）	牌面滴水线与匝道防撞栏水平距离A（米）	牌面滴水线与匝道防撞栏水平距离B（米）	广告标牌设施型式	用地属性	地面简单描述	主线两侧	两主线间	服务区（停车区）	互通立交	收费站区	限高（米）	与同线邻近规划位置间距		与并行或交叉线路相邻规划位置间距	是否在公路建筑控制区及其他不安全区域	是否在隧道上方和洞口外100米，边坡、坡脚护坡上等	前100米（国道500米）范围内有无交通标志
																	同侧	对侧				
1	S13-JH-XQ-01	01	K9+380	左侧	≥1	/	/	落地式（落地牌）	公路用地	仙桥主线站出口绿化用地					√	8	/	/	/	否	否	无
2	S13-JH-QL-01	02	K23+120	左侧	14	36	66	高耸式（双面牌）	公路用地	麒麟互通绿化用地					√	22	/	/	/	否	否	无
3	S13-JH-QL-02		K23+050	右侧	14	20	38	高耸式（双面牌）	公路用地	麒麟互通绿化用地					√	22	/	/	/	否	否	无
4	S13-JH-QL-03		K23+080	右侧	≥1	/	/	落地式（落地牌）	公路用地	麒麟收费站外广场					√	8	/	/	/	否	否	无
5	S17-JH-TG-01	03	K30+330	右侧	≥1	/	/	落地式（落地牌）	公路用地	铜贵收费站外广场					√	8	/	/	/	否	否	无
6	S19-JH-SMP-01	04	K36+380	右侧	≥1	/	/	落地式（落地牌）	公路用地	司马浦收费站外广场					√	8	/	/	/	否	否	无
7	S21-JH-LY-01	05	K42+780	左侧	≥1	/	/	落地式（落地牌）	公路用地	两英收费站外广场					√	8	/	/	/	否	否	无
8	S23-JH-LL-01	06	K55+810	左侧	14	15	35	高耸式（双面牌）	公路用地	雷岭互通绿化用地					√	22	/	/	/	否	否	无
9	S23-JH-LL-02		K55+500	右侧	5	15	36	落地式（落地牌）	公路用地	雷岭互通绿化用地					√	10	/	/	/	否	否	无
10	S13-JH-HH-01	07	K64+010	左侧	14	36	109	高耸式（双面牌）	公路用地	华湖互通绿化用地					√	22	/	/	/	否	否	无
11	S13-JH-HH-02		K63+780	右侧	≥1	/	/	落地式（落地牌）	公路用地	华湖收费站落地牌					√	8	/	/	/	否	否	无
12	S13-JH-HH-03		K64+000	右侧	14	20	27	高耸式（双面牌）	公路用地	华湖互通绿化用地					√	22	/	/	/	否	否	无
13	S13-JH-QZ-01	08	K68+810	右侧	≥1	/	/	落地式（落地牌）	公路用地	前詹收费站出口外广场					√	8	/	/	/	否	否	无

备注：
1. 正线方向：揭阳→惠来
2. 无防撞栏的，以防撞墙或公路路肩外侧为准。

高速公路两侧广告标牌设施设置示意图

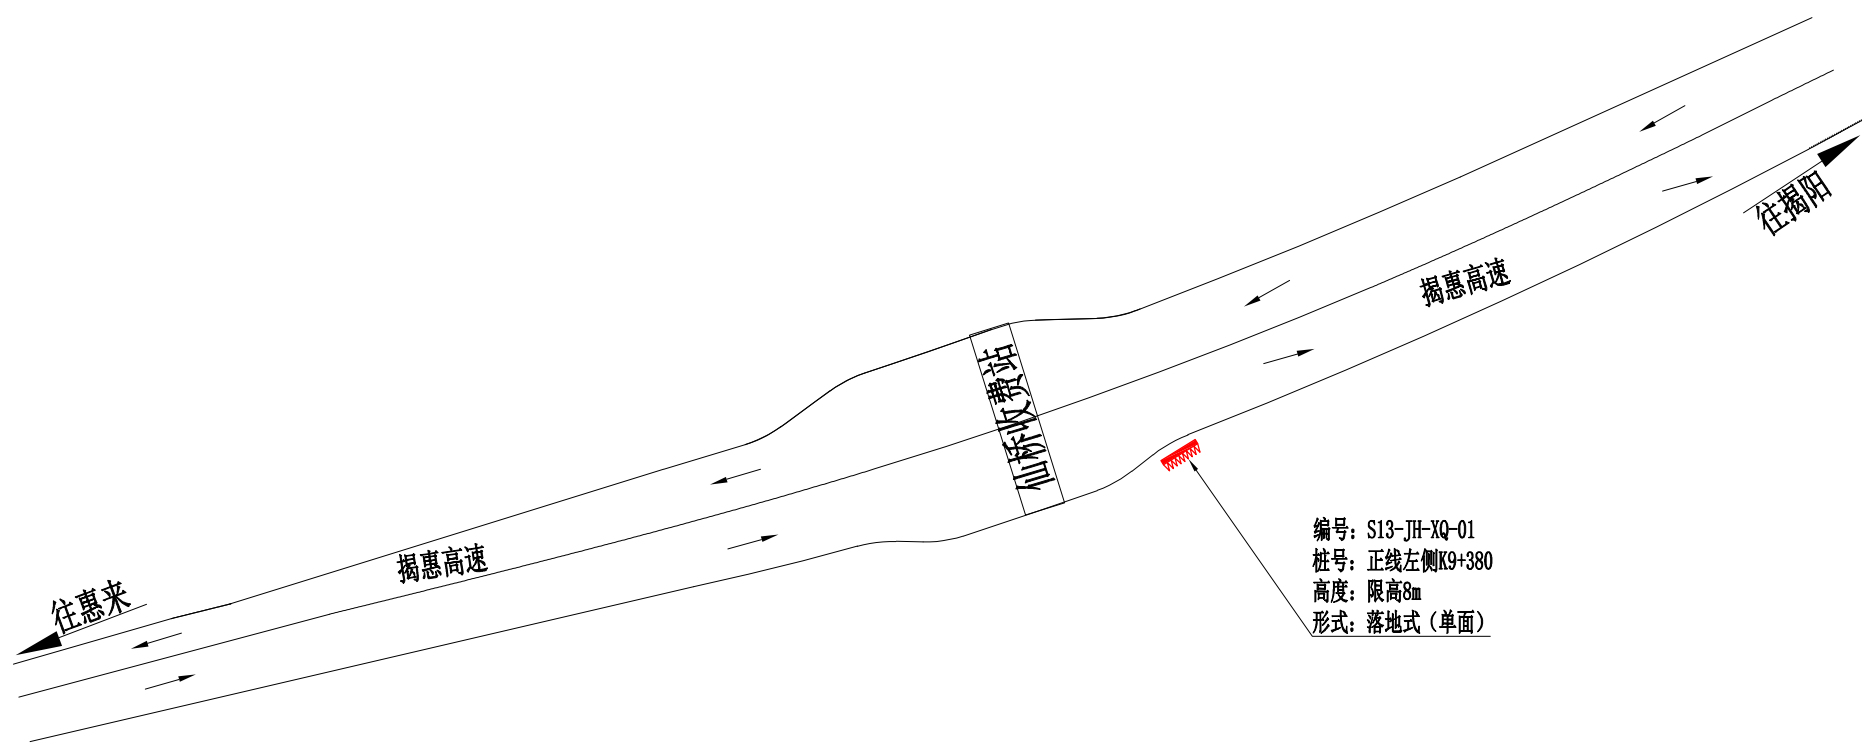


编号: S13-JH-XQ-01
桩号: 正线左侧K9+380
高度: 限高8m
形式: 落地式(单面)


图例	
	高耸式(双面牌)
	高耸式(三面牌)
	落地式(落地牌)
	落地式(站顶牌)
	已规划位置

项目名称	S13揭惠高速公路（揭阳至惠来段）	图号	01	位置	仙桥主线站	编制单位	广东省交通运输规划研究中心
------	-------------------	----	----	----	-------	------	---------------


高速公路两侧广告标牌设施设置示意图

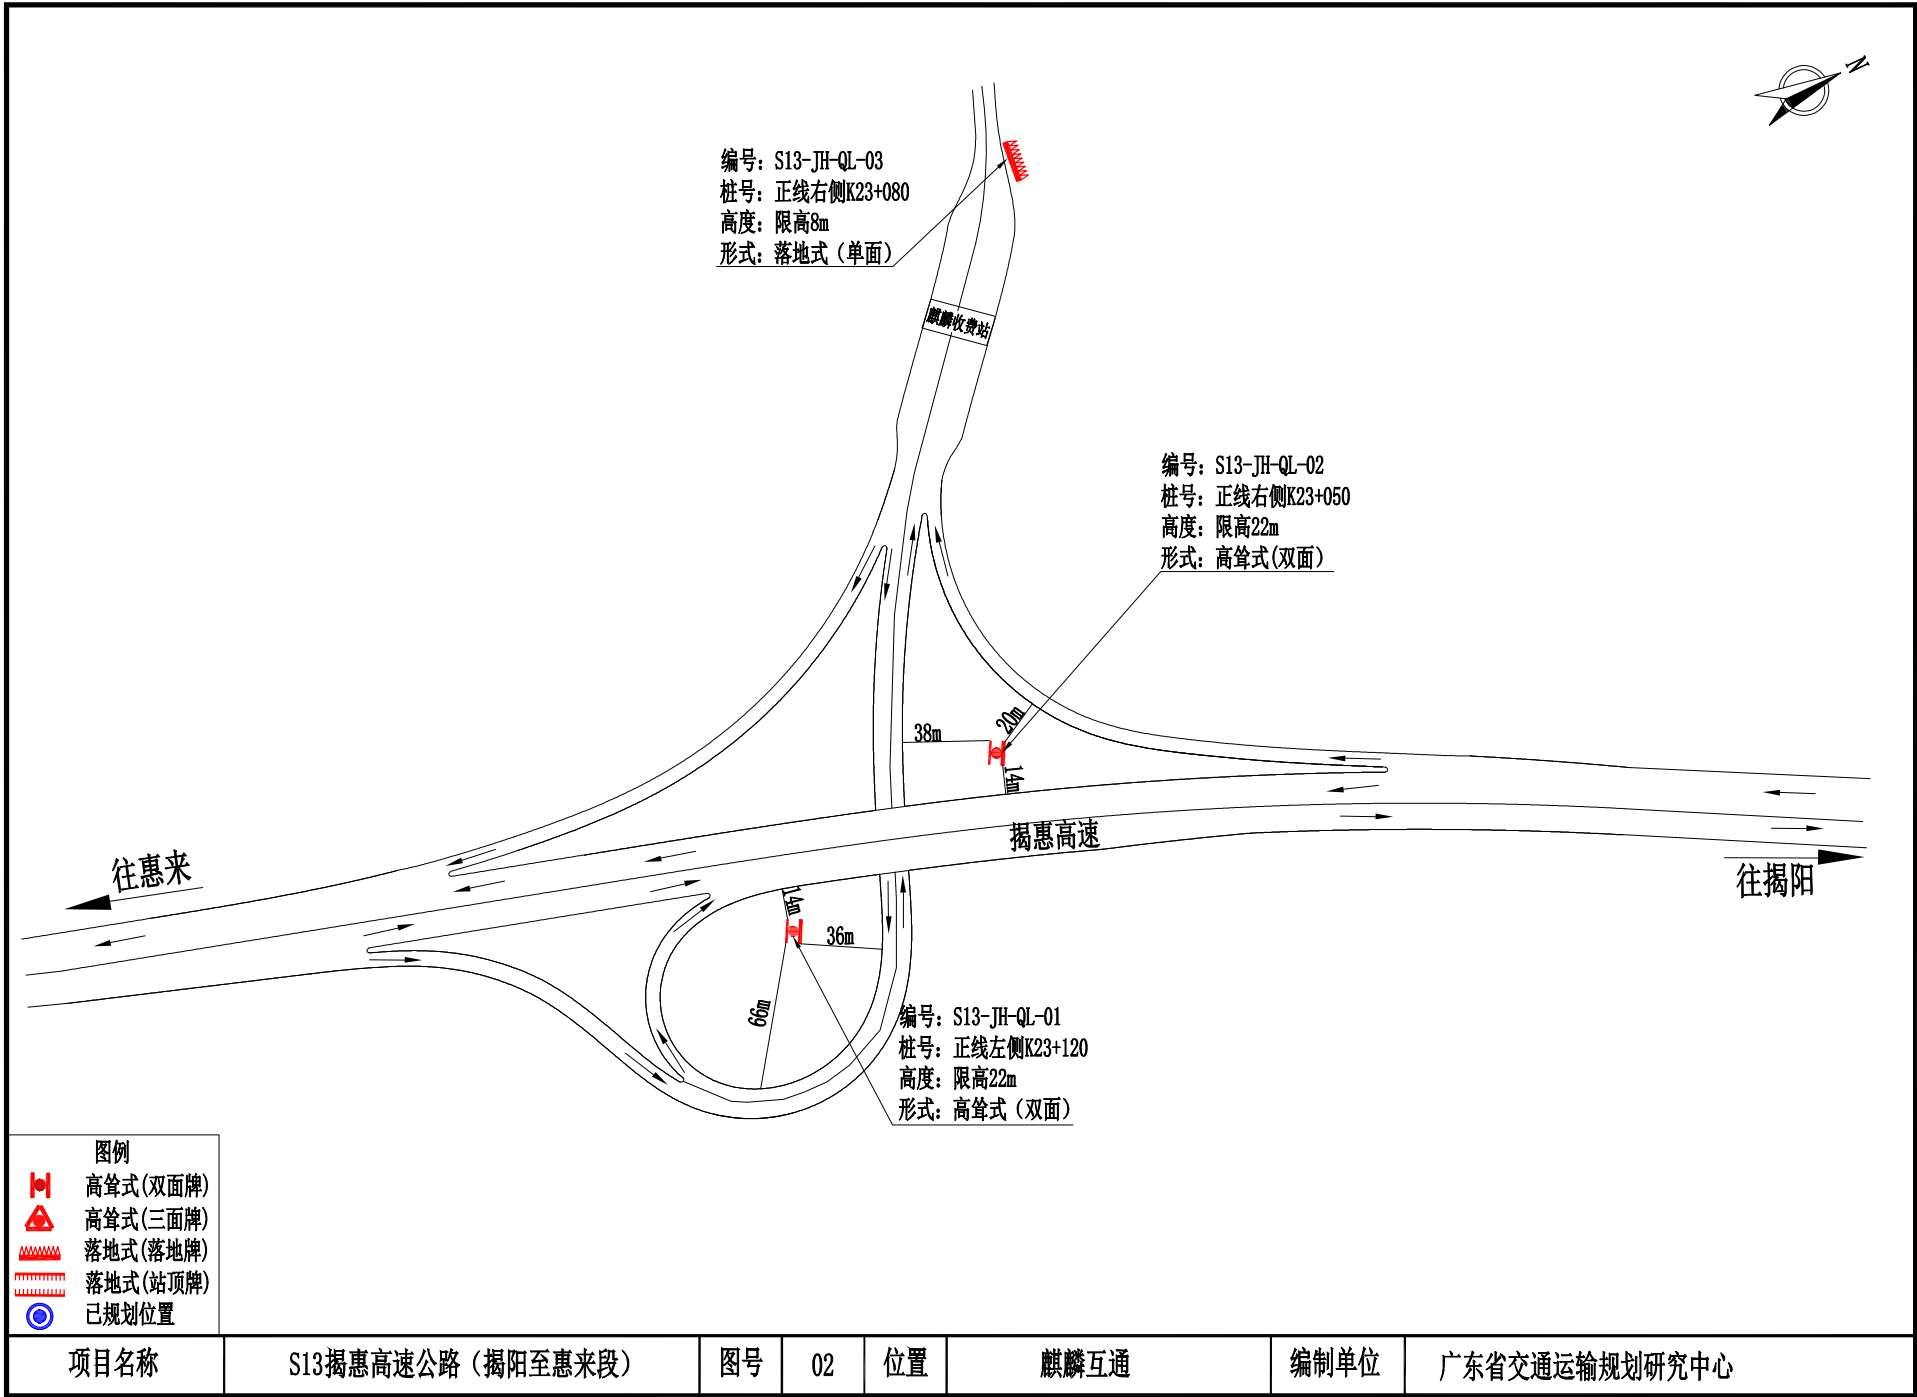


高速公路两侧广告标牌设施设置示意图

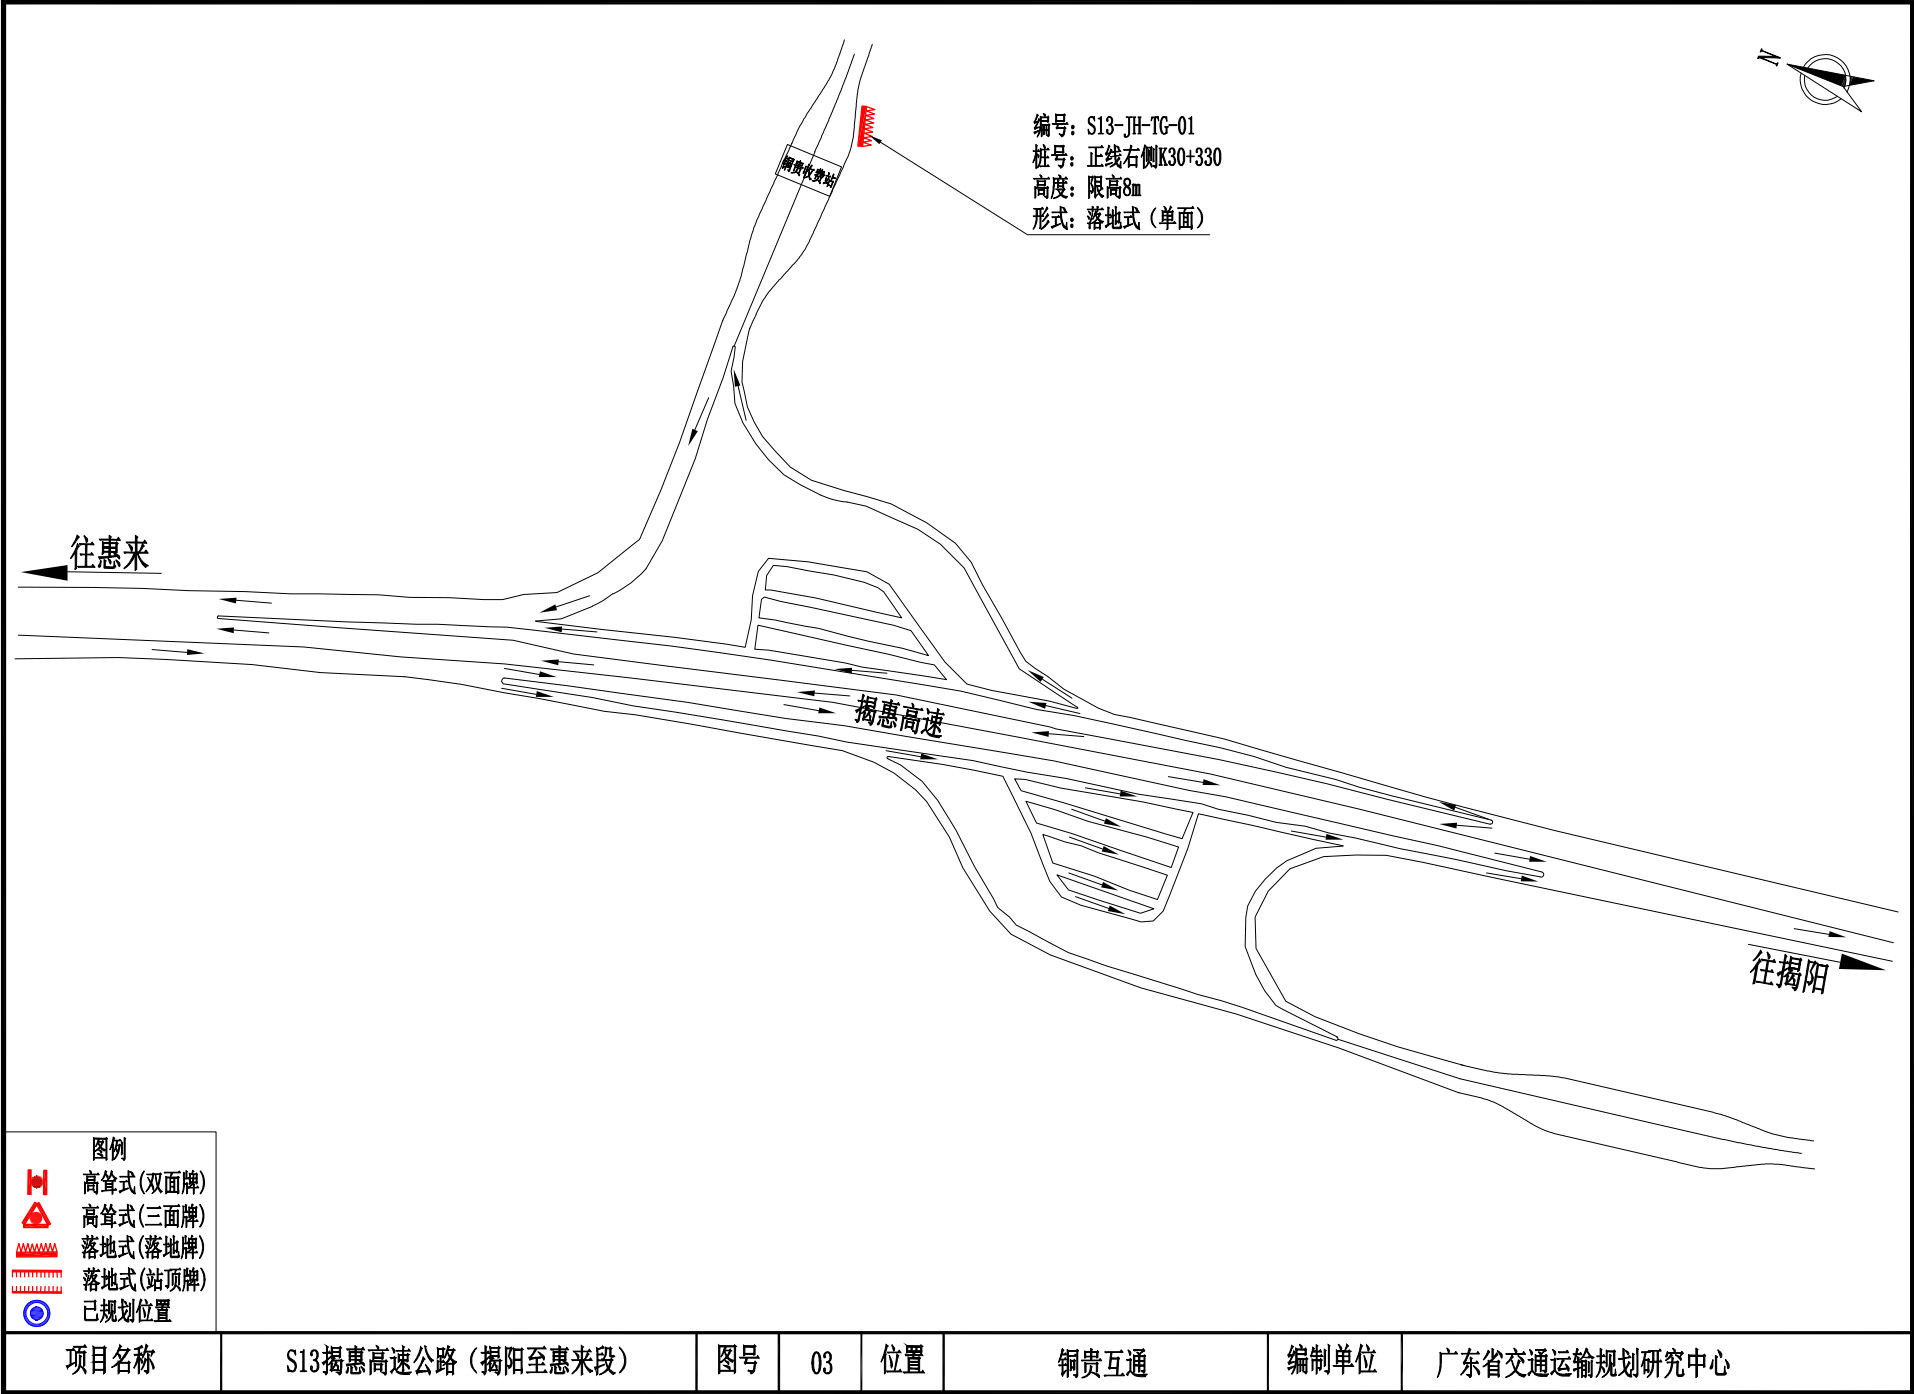


高速公路两侧广告标牌设施设置示意图

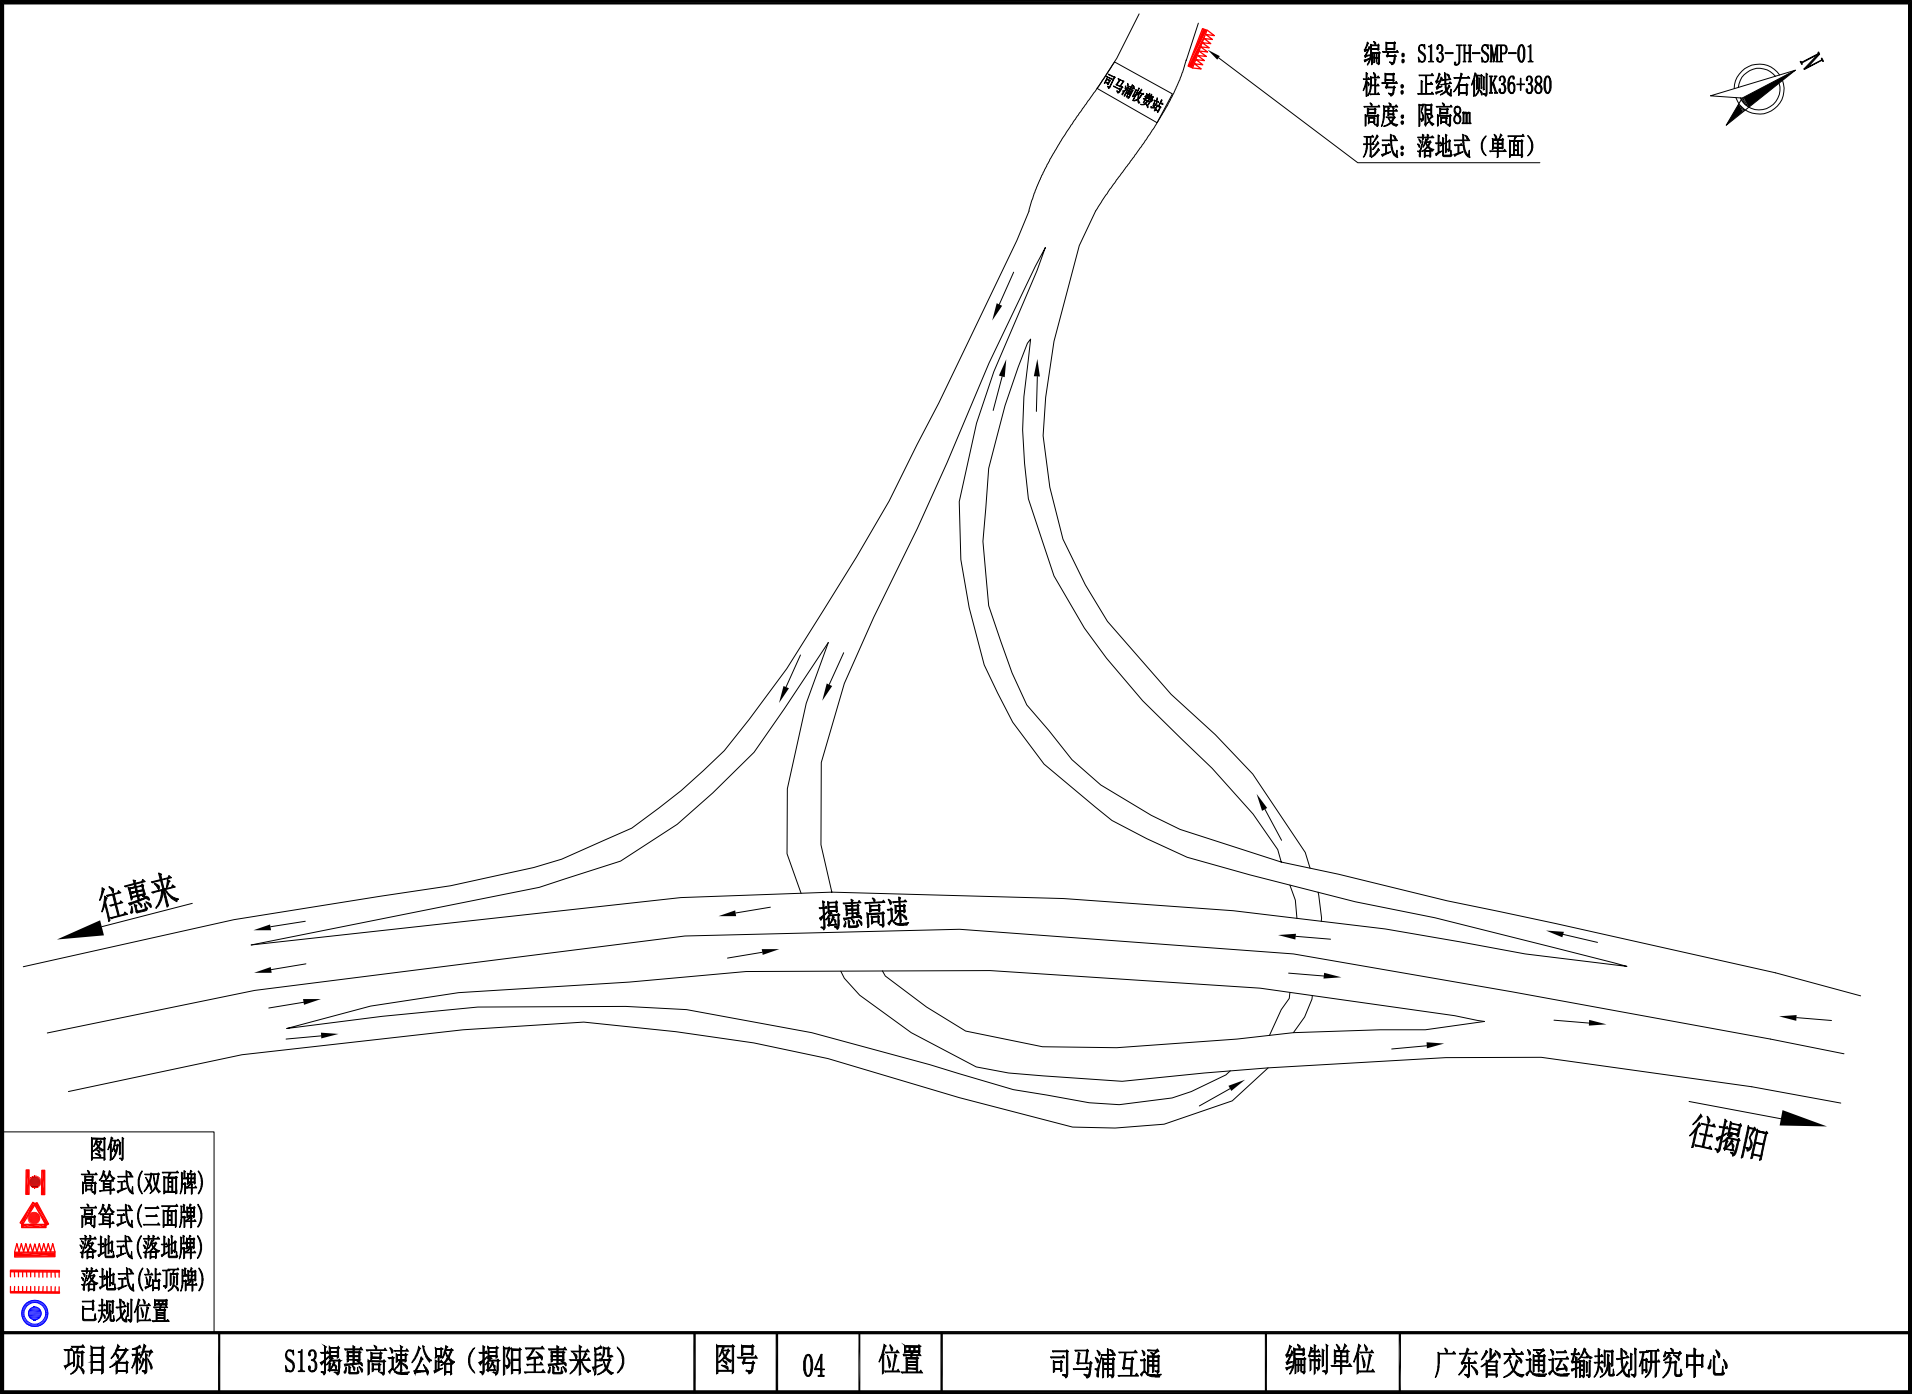


高速公路两侧广告标牌设施设置示意图

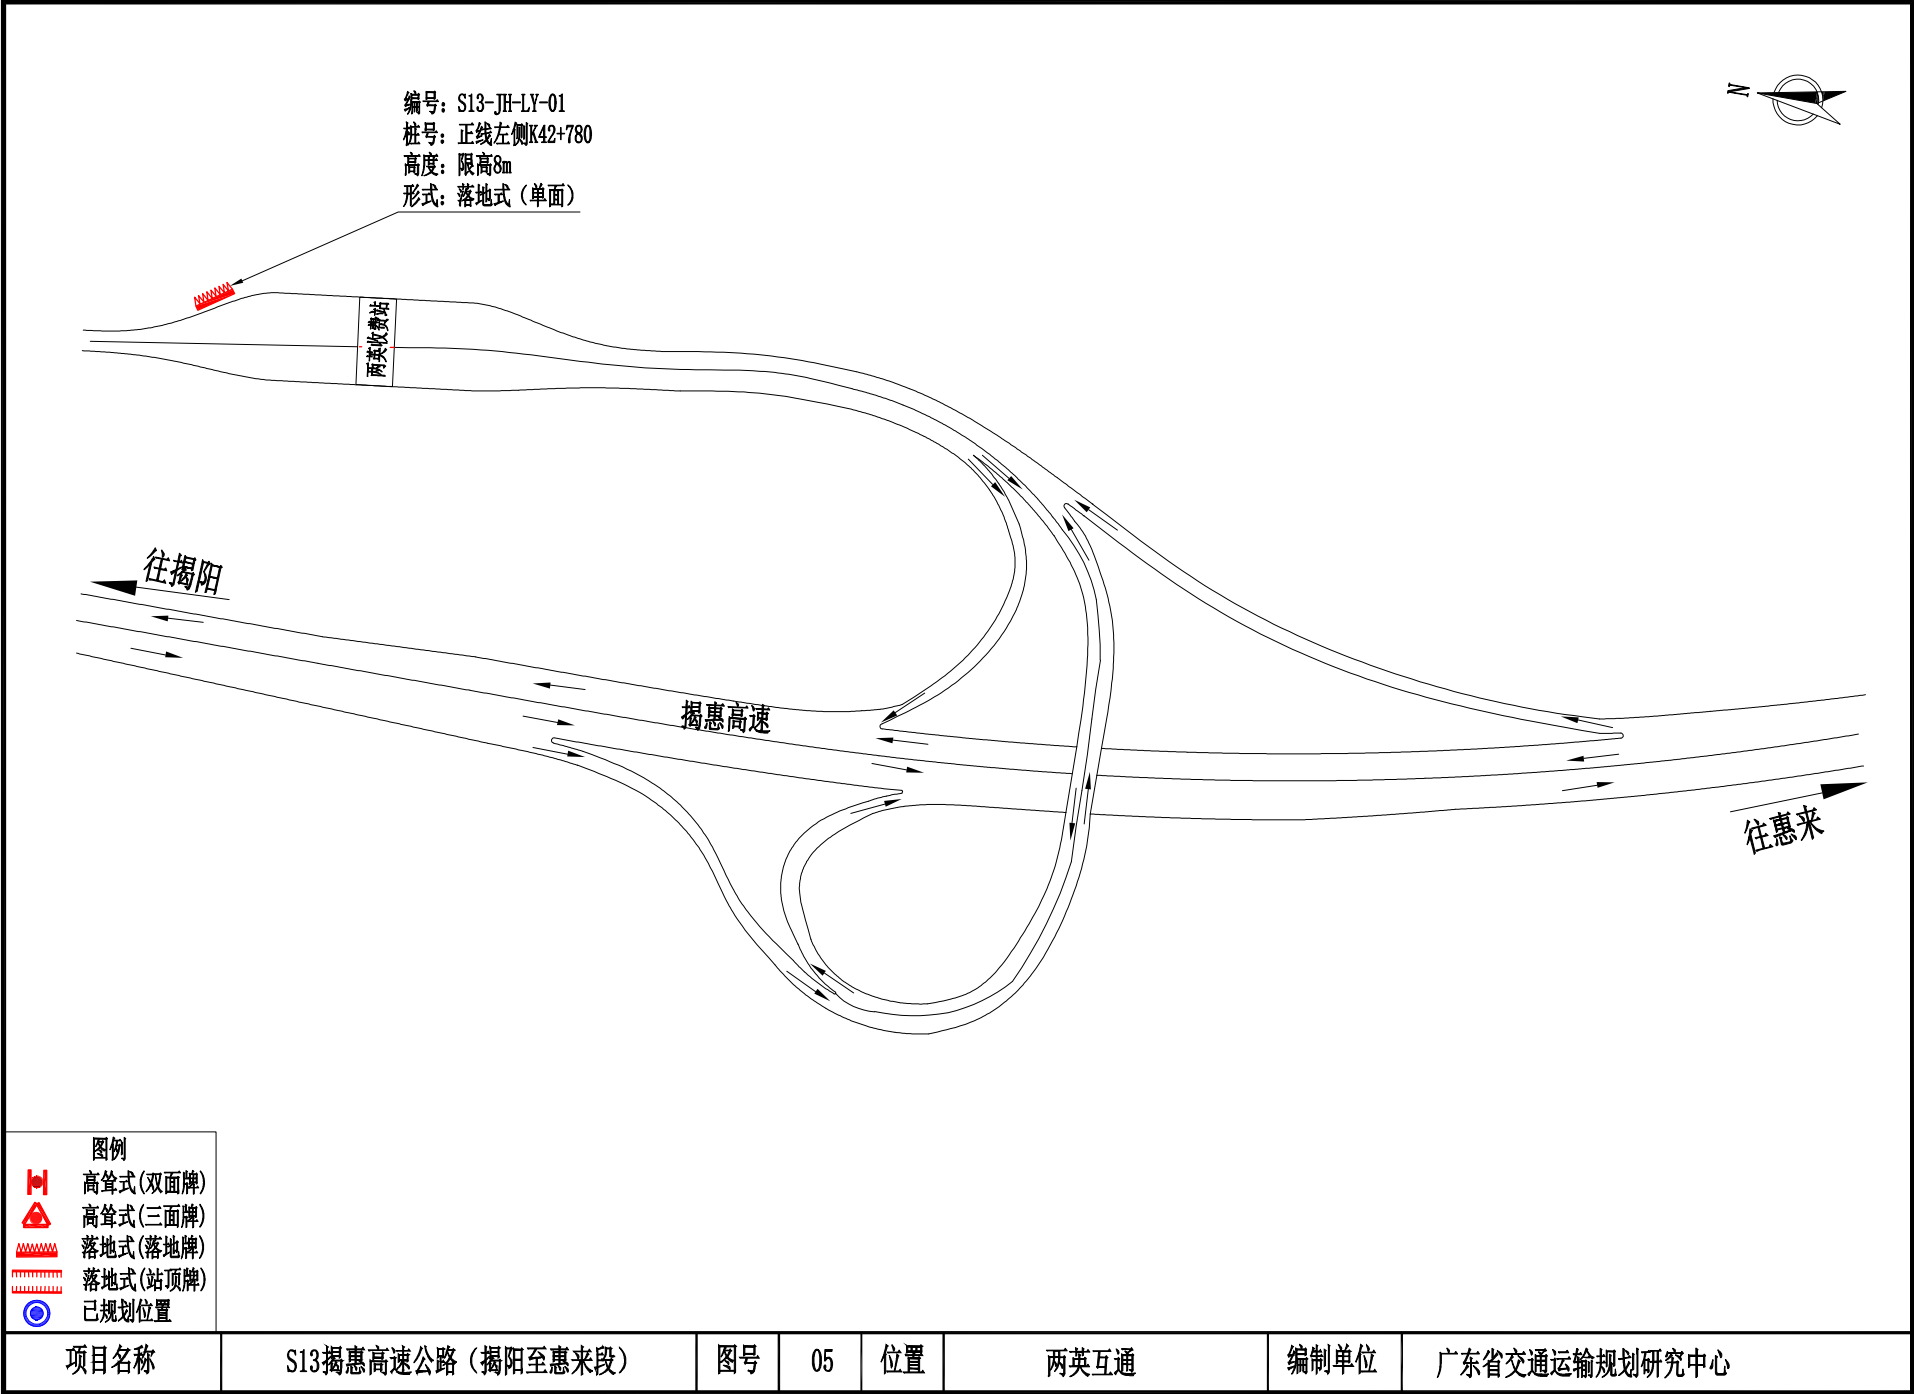

高速公路两侧广告标牌设施设置示意图

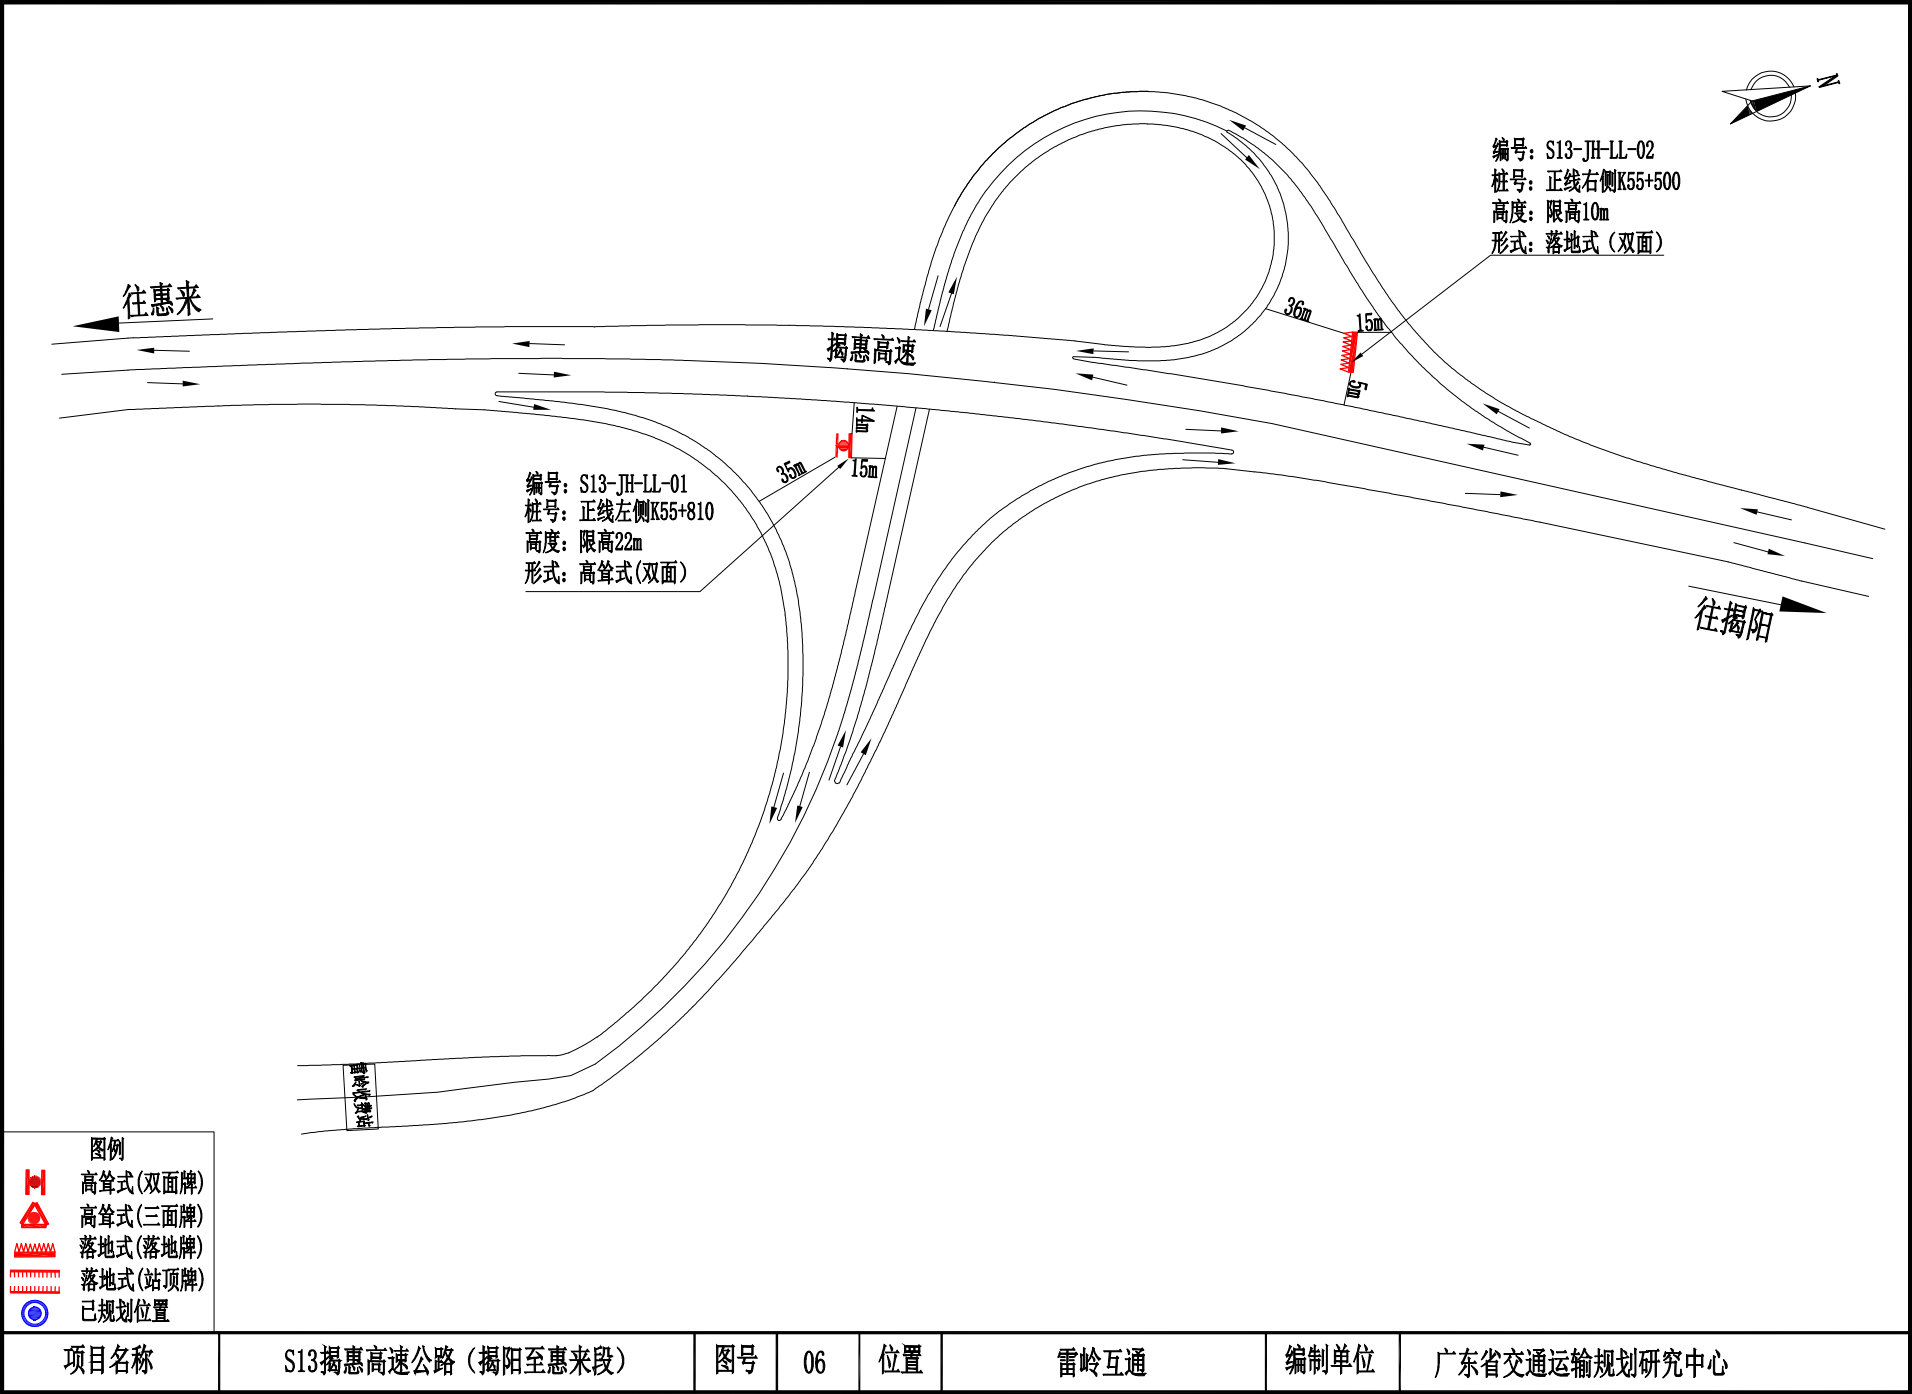

高速公路两侧广告标牌设施设置示意图

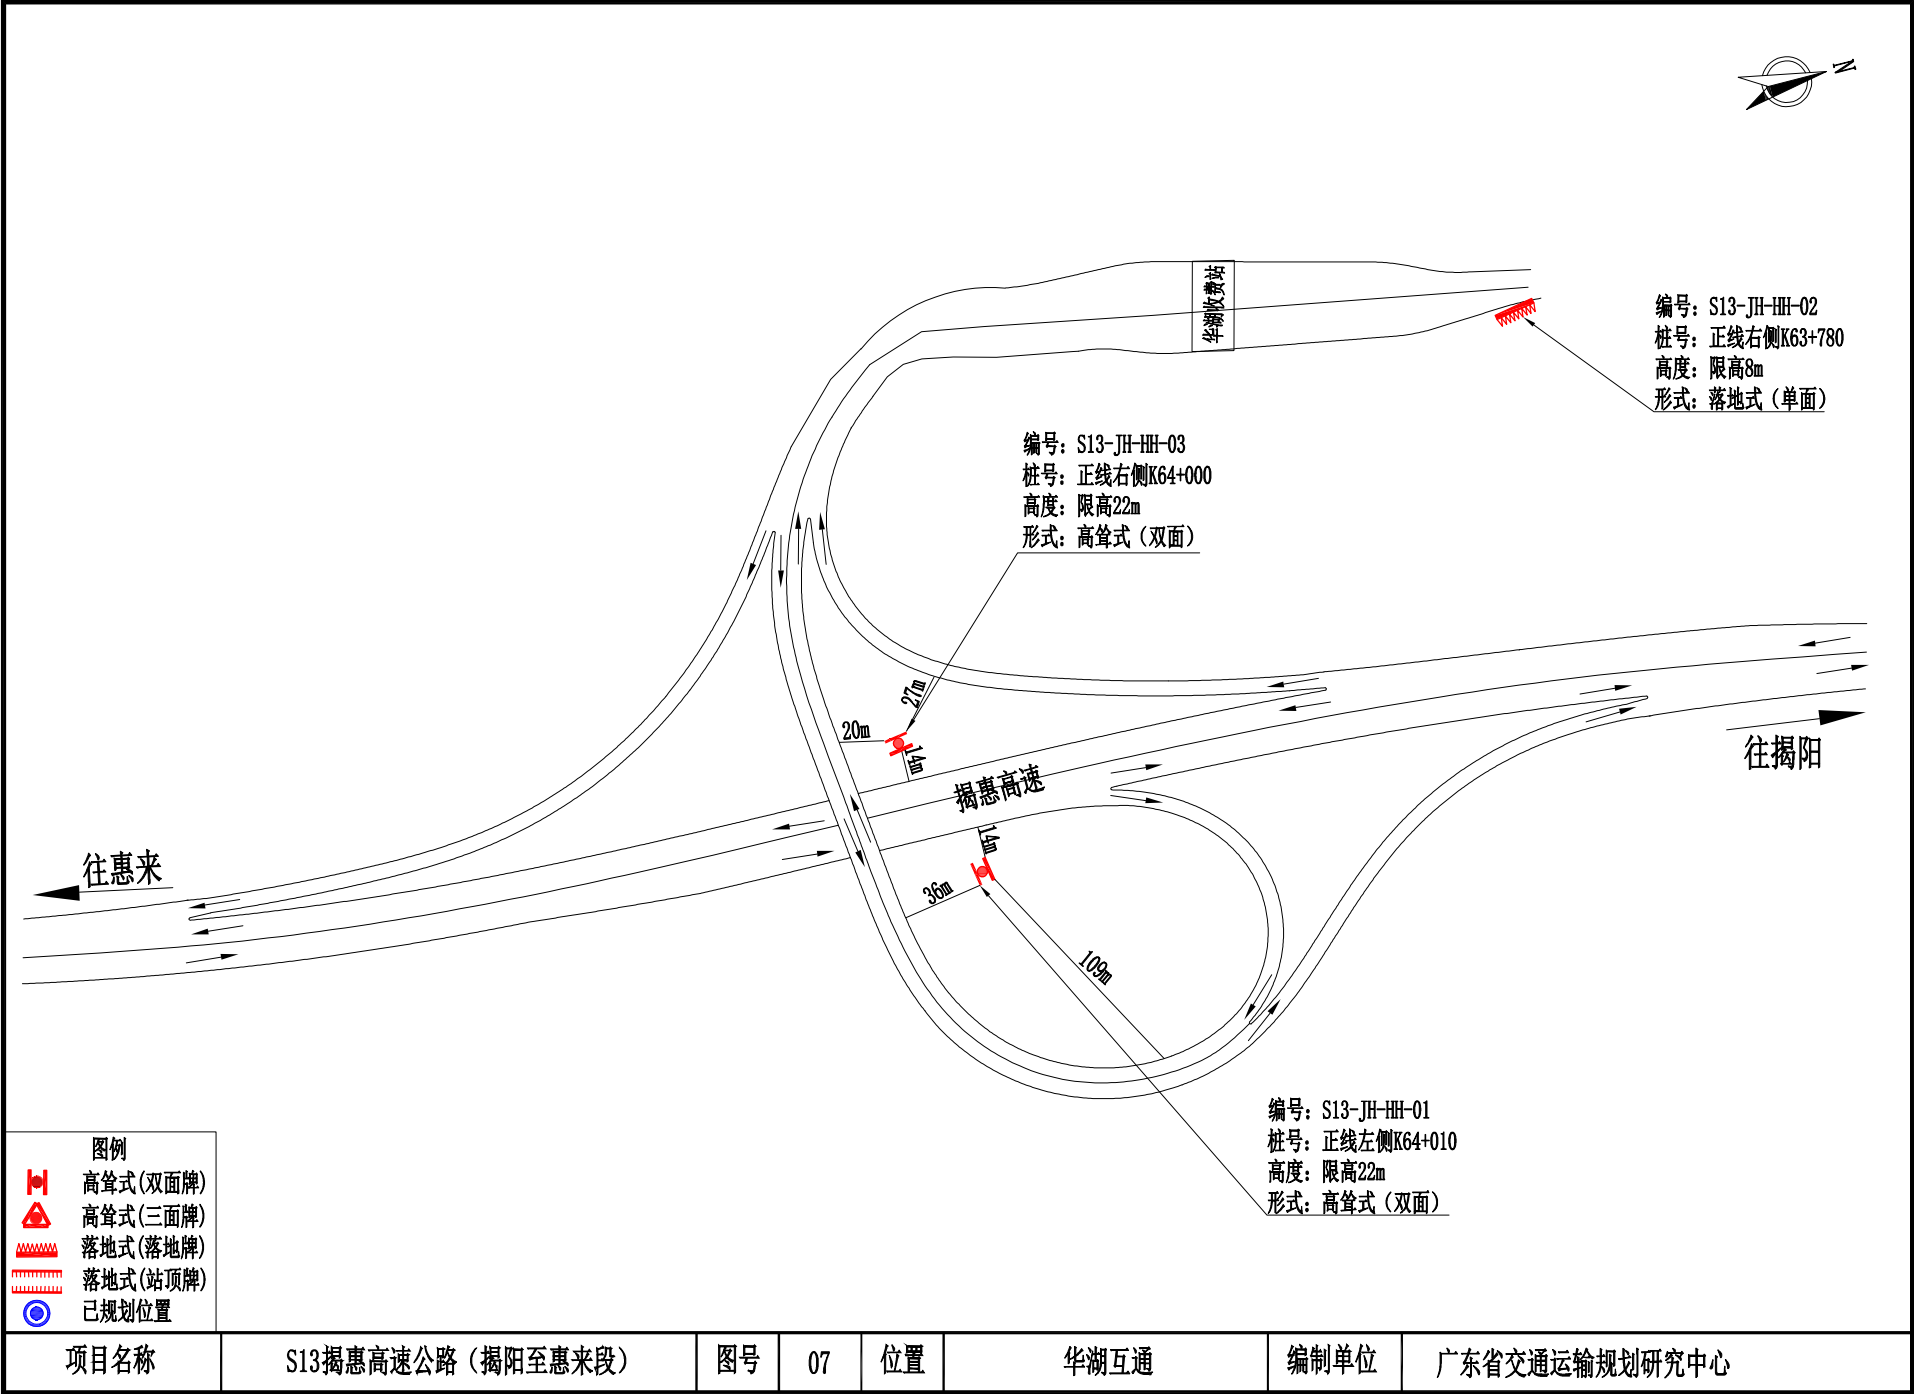

高速公路两侧广告标牌设施设置示意图

