

航道通告

北道通〔2017〕10号

各船舶有关单位:

由于北江航道扩能升级项目飞来峡二、三线船闸工程（防撞墩加固工程）英德海螺石灰石输送跨河廊道施工及过往船舶通航需要，为保障航道畅通和船舶通航安全，航道部门受业主委托现将该区域航标调整的有关事项通告如下:

一、工程内容

本工程位于英德海螺石灰石输送跨河廊道河段，工程内容为英德海螺石灰石输送跨河廊道大桥防撞墩加固工程，施工期暂定6个月（2017年9月22日至2018年3月22日）。若有延期，不再另行通告。

二、航标调整河段

北江英德市辖区英德海螺石灰石输送跨河廊道河段。

三、航标调整时间

2017年9月22日。

四、航标调整事项

英德海螺石灰石输送跨河廊道通航孔防撞加固工程需分二期进行施工，第一期施工右岸的 3 号、左岸的 5 号桥墩，第二期施工 4 号桥墩。

第一期施工右岸的 3 号、左岸的 5 号桥墩时，在桥梁上游面配布二座侧面灯艇，其中一座左侧面灯艇，一座右侧面灯艇。

在桥梁下游面配布二座侧面灯艇，其中一座左侧面灯艇，一座右侧面灯艇。

上行船舶靠左岸航行，在 4、5 号桥墩间的通航孔通行；下行船舶靠右岸航行，在 3、4 号桥墩间的通航孔通行。详见北江航道扩能升级项目飞来峡船闸工程（防撞墩加固）英德海螺石灰石输送跨河廊道施工航标配布图（1）。

第二期施工 4 号桥墩时，在桥梁上游面配布二座侧面灯艇，其中一座左侧面灯艇，一座右侧面灯艇。

在桥梁下游面配布二座侧面灯艇，其中一座左侧面灯艇，一座右侧面灯艇。

在 4 号防撞墩施工区域上、下游各设置 1 座专用浮标。

上行船舶靠左岸航行，在 4、5 号桥墩间的通航孔通行；下行船舶靠右岸航行，在 3、4 号桥墩间的通航孔通行。

详见北江航道扩能升级项目飞来峡船闸工程（防撞墩加固）英德海螺石灰石输送跨河廊道施工航标配布图（2）。


侧面灯艇为 HF6.7-B1 型灯艇，靠近左岸的，标体颜色为黑色，标牌颜色为白色，夜间示单闪绿光，闪光周期 2.5 秒（亮 0.5 秒+熄 2 秒）；靠近右岸的，标体颜色为红色，标牌颜色为红色，夜间

示单闪红光，闪光周期 2.5 秒（亮 0.5 秒+熄 2 秒）。专用标：靠近左岸的，双闪黄光，闪光周期 4 秒（亮 0.5 秒+熄 0.5 秒+亮 0.5 秒+熄 2.5 秒）；靠近右岸的，单闪黄光，闪光周期 2.5 秒（亮 0.5 秒+熄 2 秒）。

以上事项，希各船舶有关单位通知所属船舶人员，在航经英德海螺石灰石输送跨河廊道河段时，加强瞭望，密切注意施工区域的施工情况和航标配布情况，谨慎驾驶减速或延时通行，以策安全。


- 附件：1. 北江航道扩能升级项目飞来峡二、三线船闸工程（防撞墩加固）英德市海螺石灰石输送跨河廊道施工航标配布图（1）
2. 北江航道扩能升级项目飞来峡二、三线船闸工程（防撞墩加固）英德市海螺石灰石输送跨河廊道施工航标配布图（2）



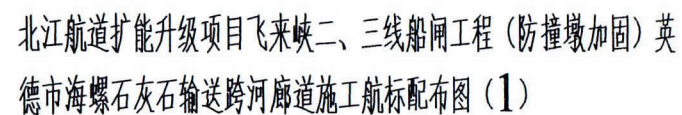

单 位	图 号	广东省北江航道局英德航标与测验所		
管 辖	工程名称	北江（南江乌石至三水河口）航道扩能升级工程		
技 术	图别名称	（防撞墩加固工程）英德市海碓石灰石港增埗河航道施工航标配布图		
比 例	附 表	施 工	日 期	图号 1/2

北江航道扩能升级项目飞来峡二、三线船闸工程（防撞墩加固）英
德市海螺石灰石输送跨河廊道施工航标配布图（2）

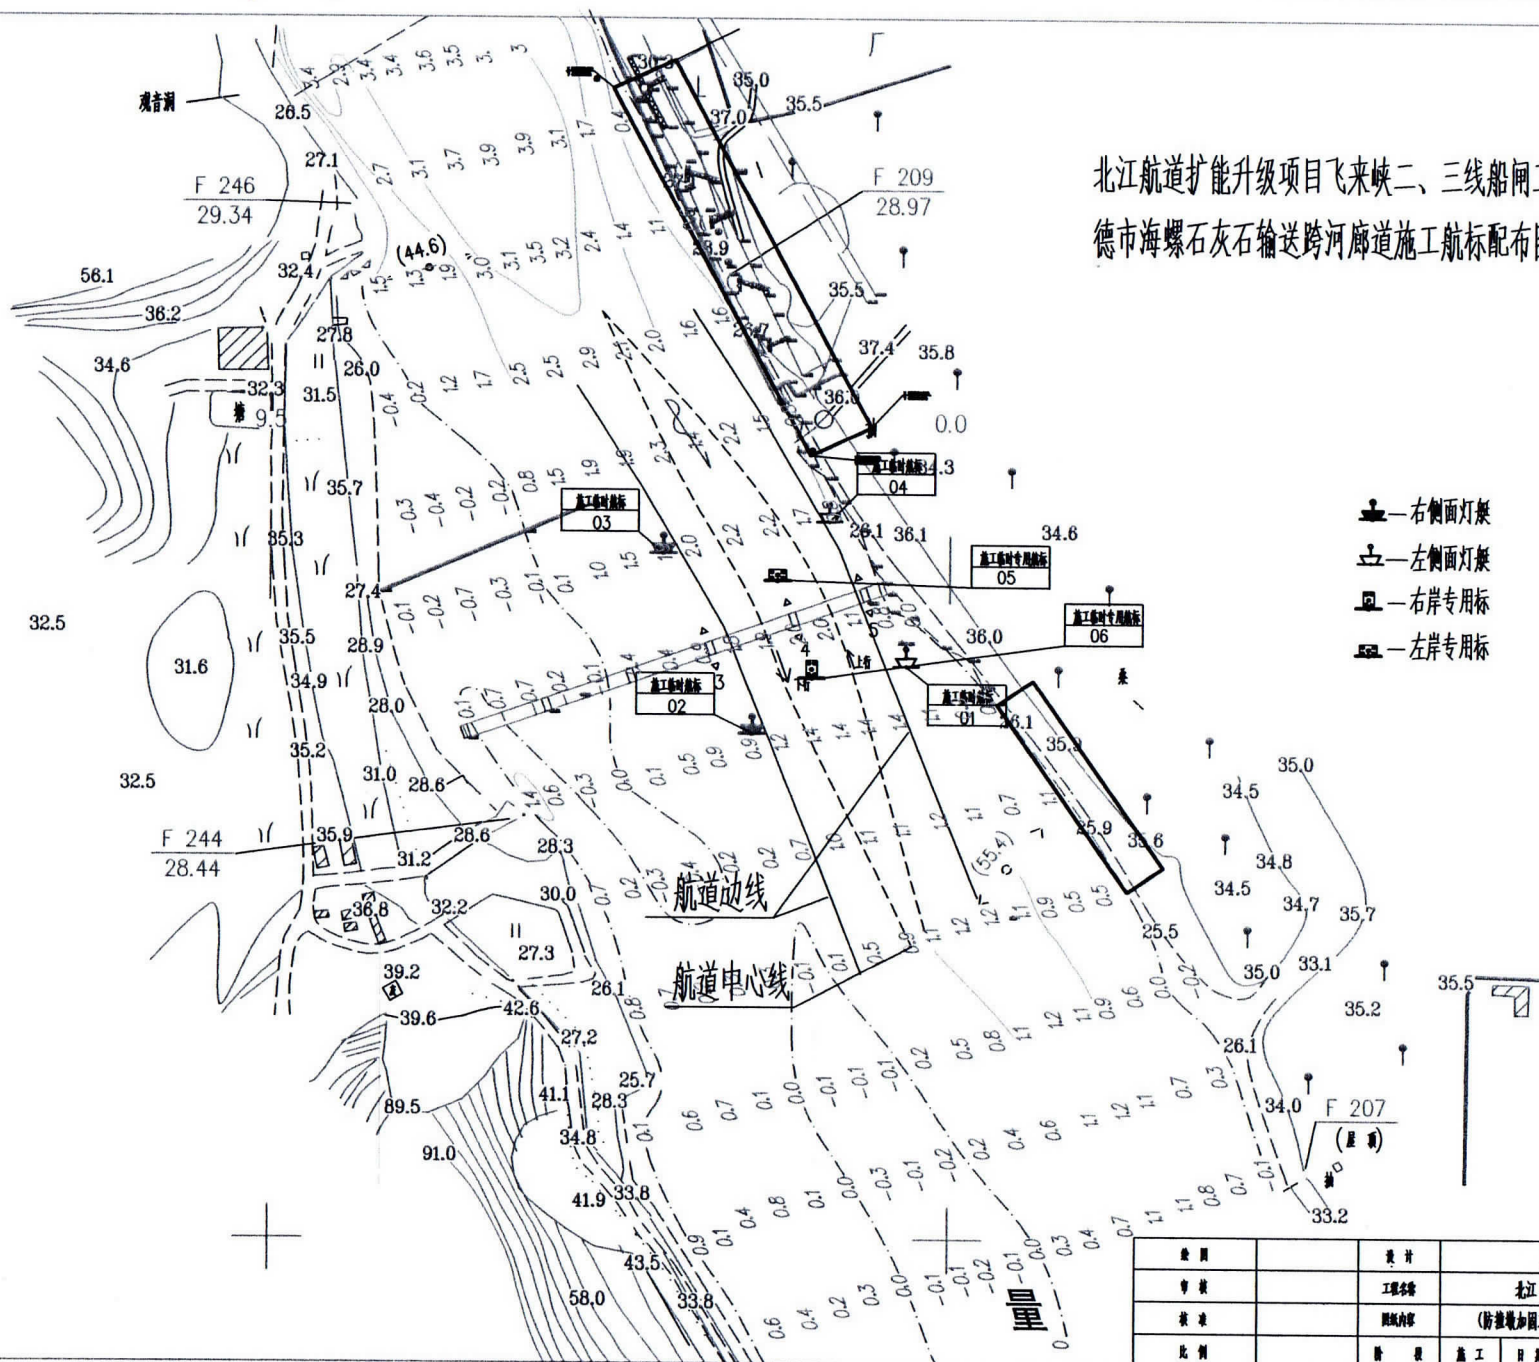

设计	广东省北江航道局英德航标与测绘所
审核	工程处
制图	北江（新江马石至三水河口）航道扩能升级工程
比例	（防撞墩加固工程）英德市海螺石灰石输送跨河廊道施工航标配布图
图号	2/2

公开方式：主动公开

抄送：广东省航道局，英德航标与测绘所。

广东省北江航道局办公室

2017年9月30日印发
